
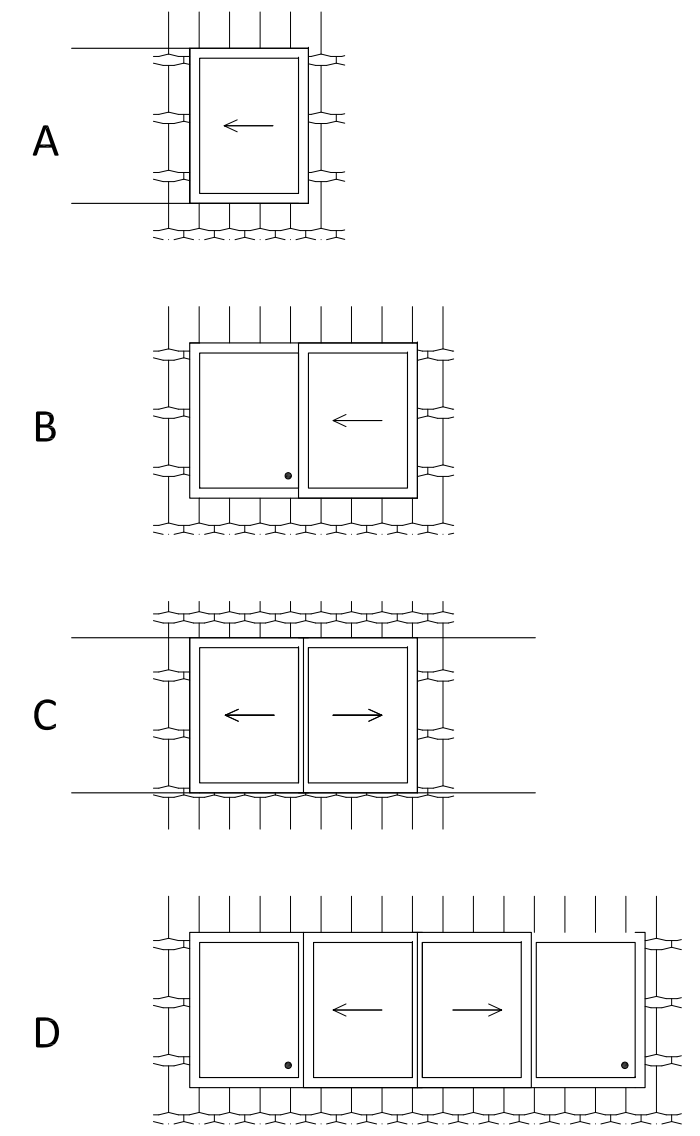


SVISLÝ ŘEZ A-A

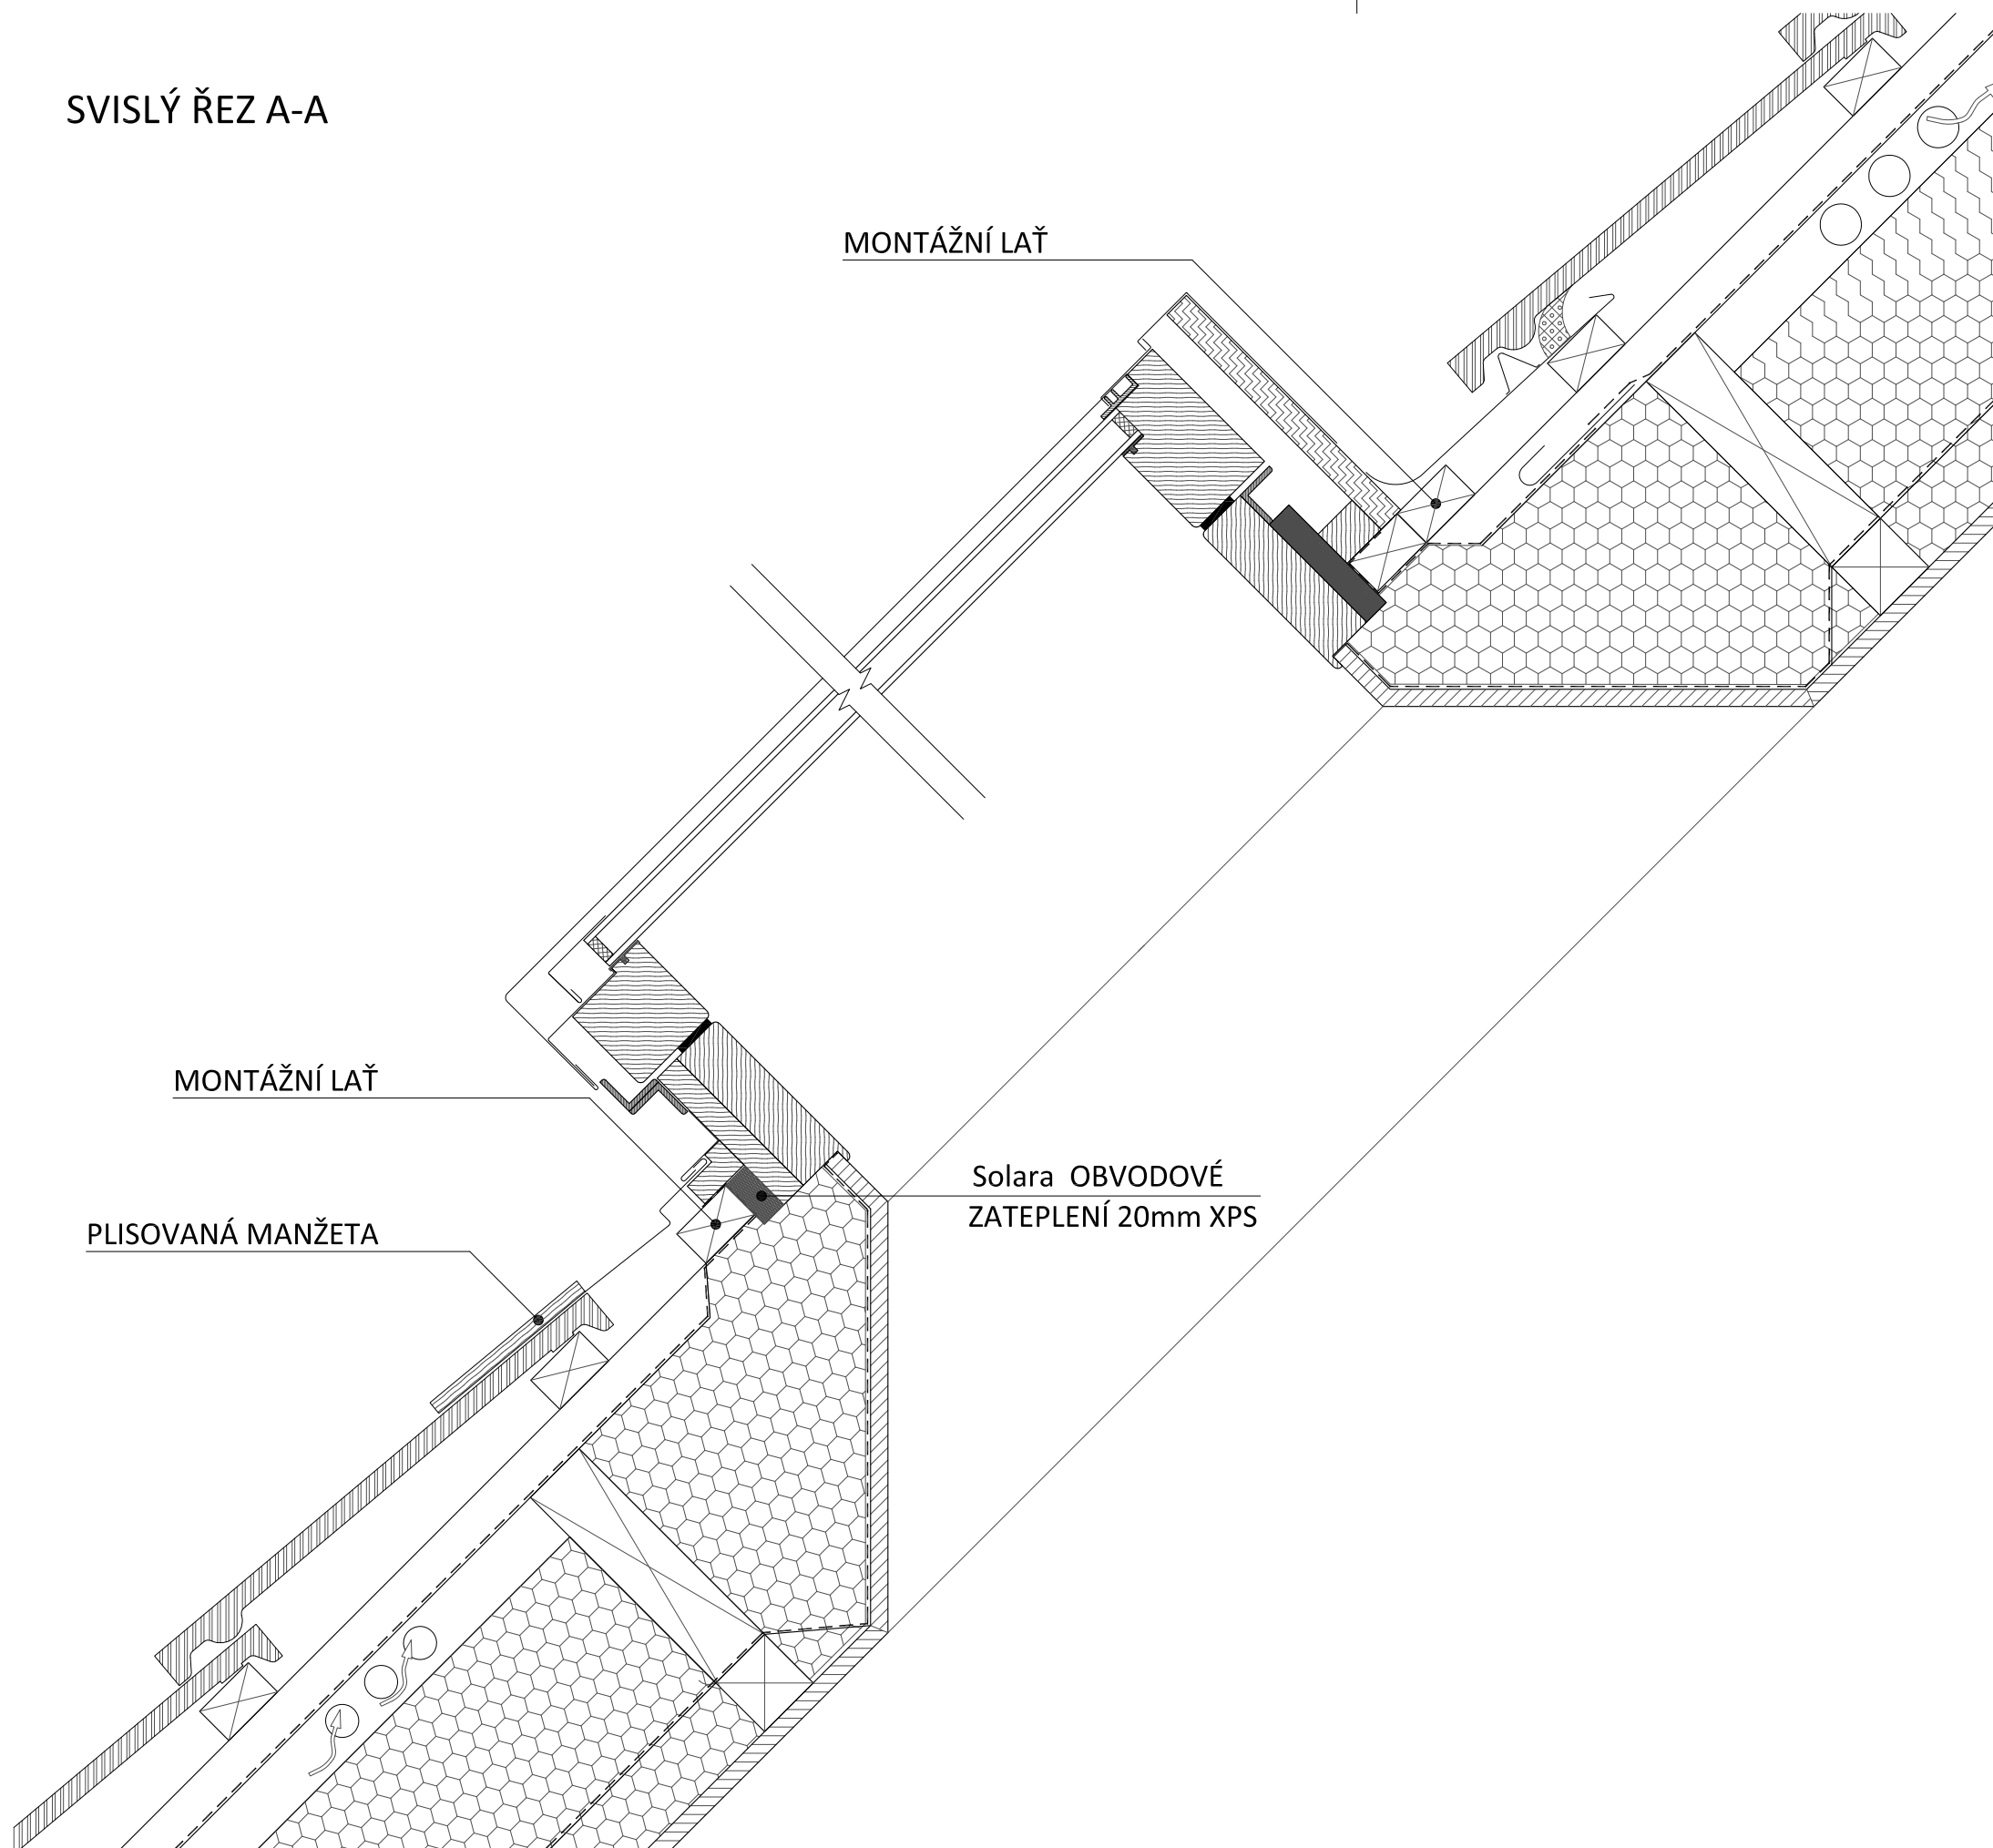

Solara PERSPEKTIV

- příklad sestavy střešního prosklení
 - výrobce si vyhrazuje právo na změnu detailů

Uw 1,3W/m2K, zasklení izolačním dvojsklem

krov - dřevěná konstrukce

krytina - profilovaná

SVISLÝ ŘEZ A-A

A3

SCHEMA

M 1:5

VODOROVNÝ ŘEZ B-B

06/2010

SOLÁRA®

info@solara.cz
 www.solara.cz

