

TEPLÝ DISTANČNÍ RÁMEČEK DVOJSKLA

Solara CELORÁMOVÉ
OBVODOVÉ ZATEPLENÍ
20mm XPS


TĚSNĚNÍ PRO
ODVOD KONDENZÁTU

MONTÁŽNÍ LAŤ

PLISOVANÁ MANŽETA

Solara CELORÁMOVÉ
OBVODOVÉ ZATEPLENÍ
20mm XPS

MONTÁŽNÍ LAŤ

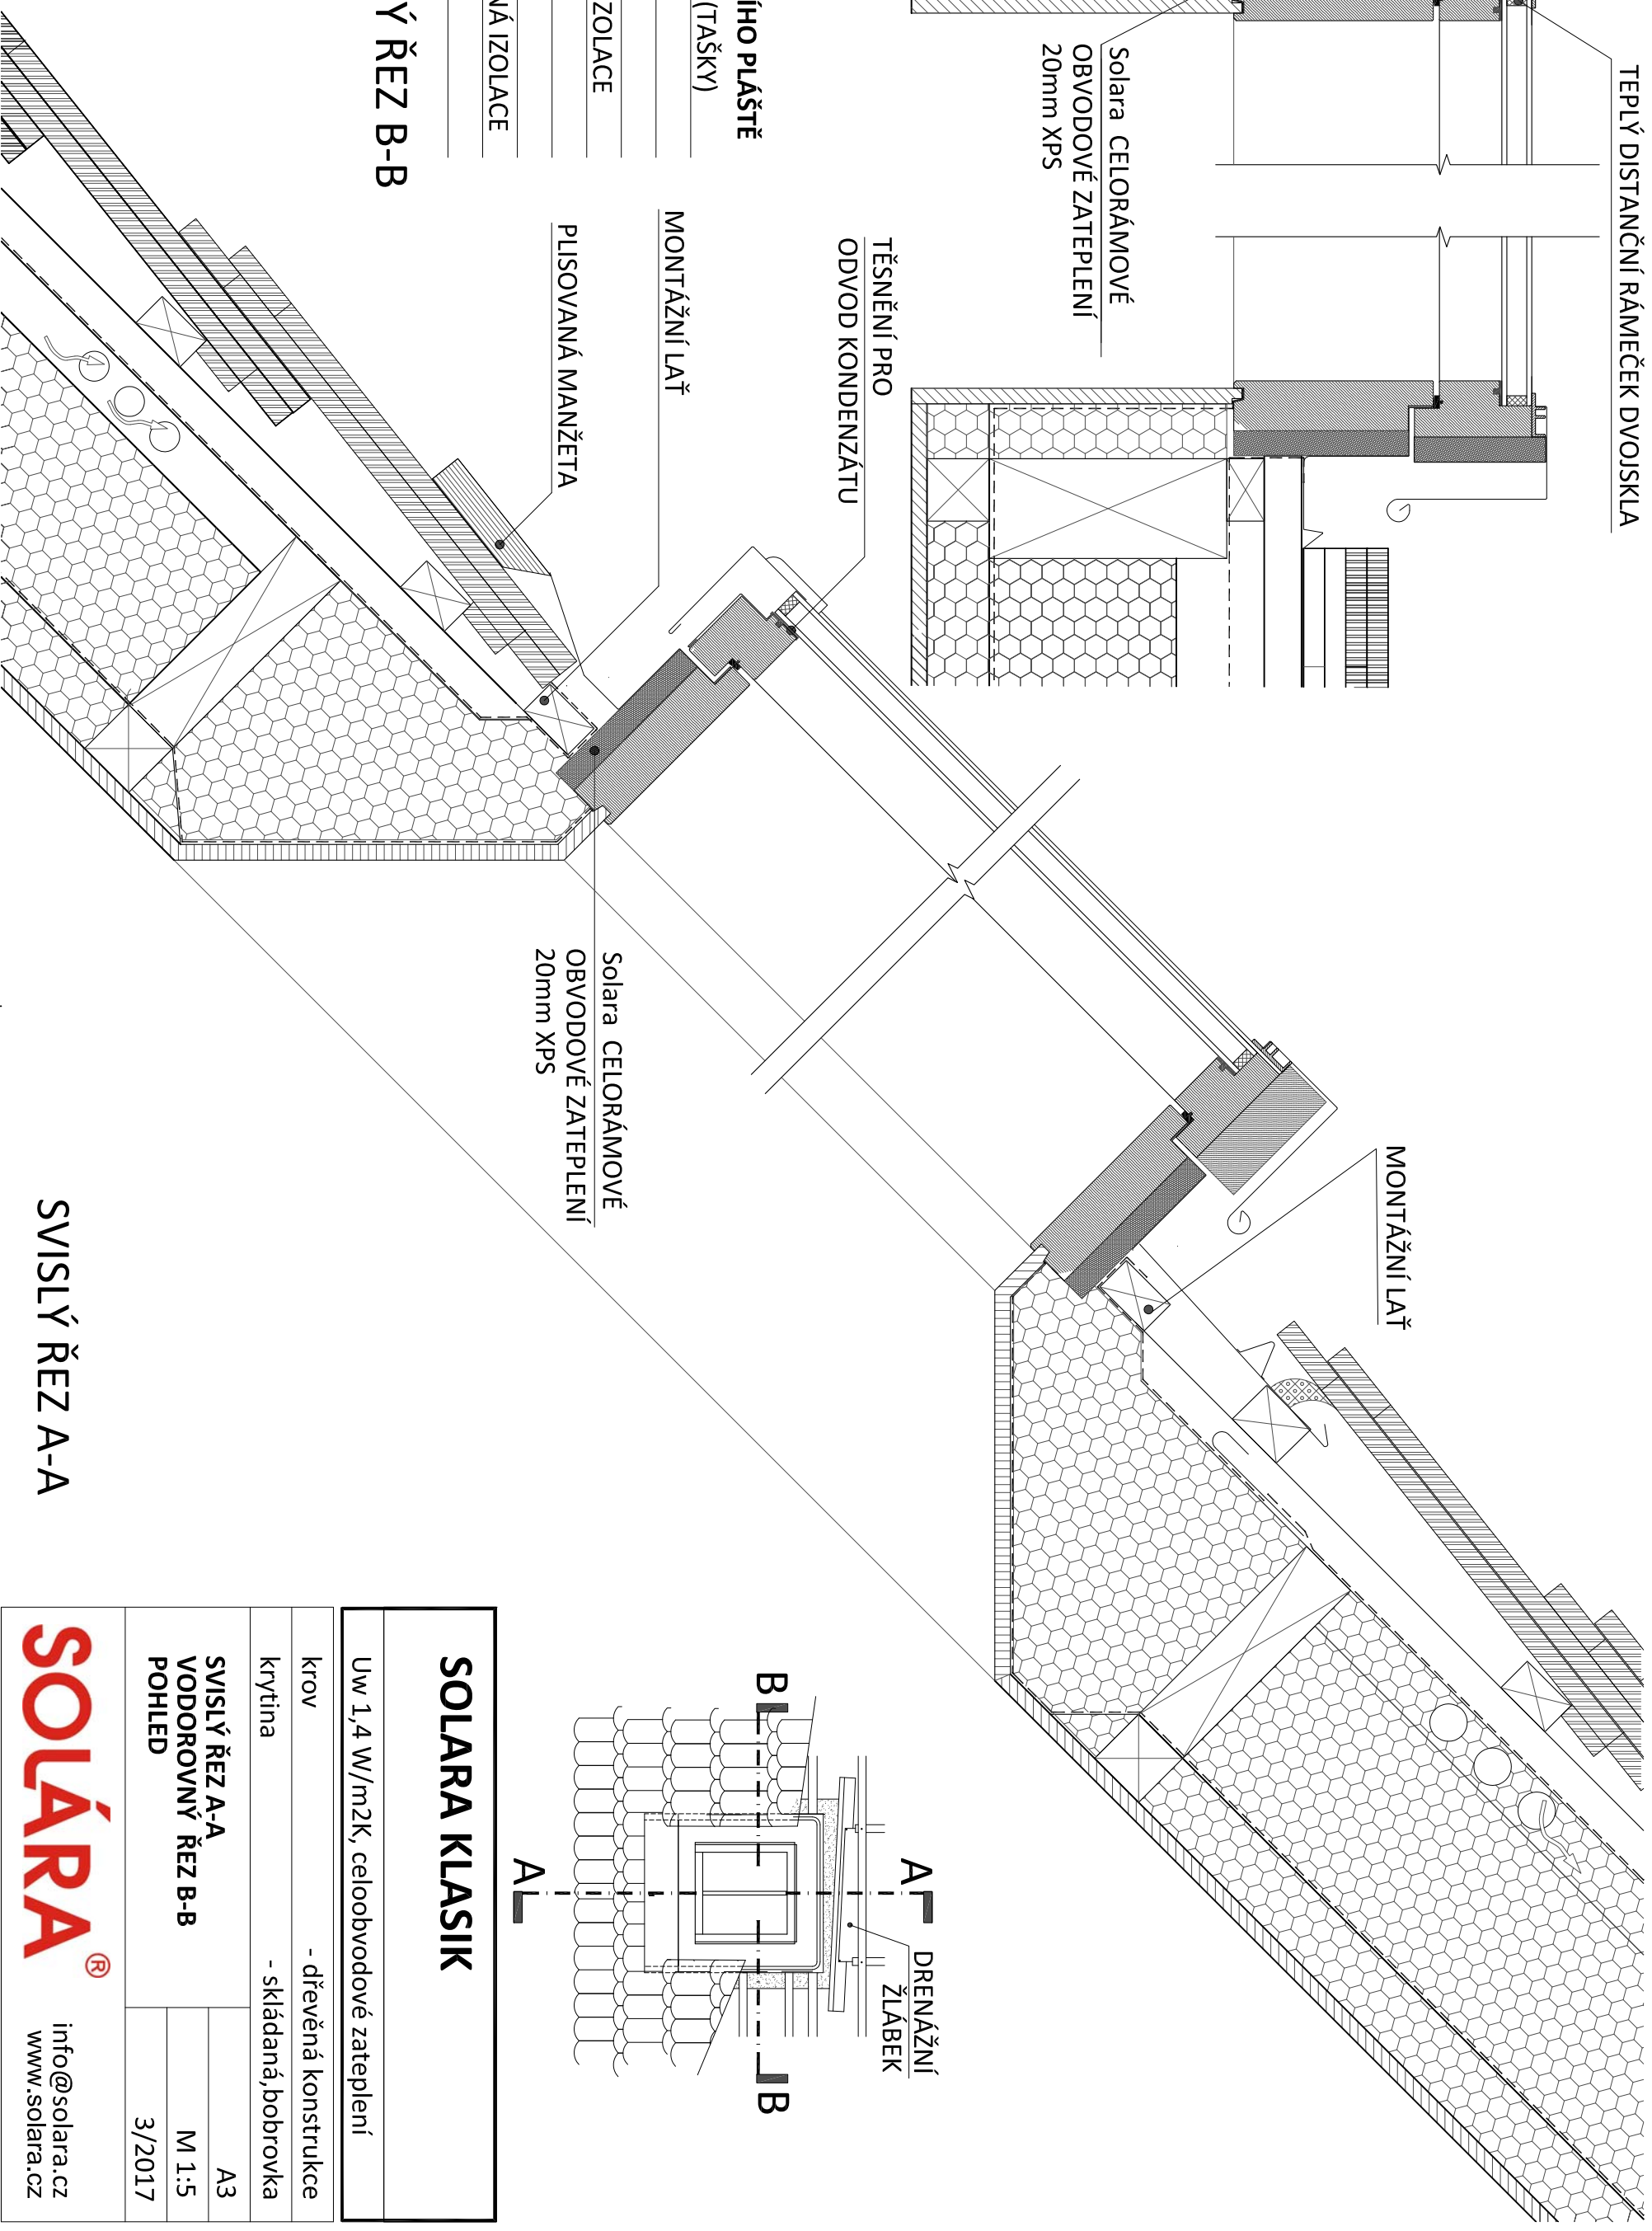

A
DRENÁŽNÍ
ZLABEK

B
B

A
A

- SKLADBA STŘEŠNÍHO PLÁŠTĚ**
- STŘEŠNÍ KRYTINA (TAŠKY)
 - LAŤOVÁNÍ
 - KONTRALATĚ
 - POJISTNÁ HYDROIZOLACE
 - TEPELNÁ IZOLACE
 - PÁROZÁBRANA
 - PŘÍDAVNÁ TEPELNÁ IZOLACE
 - SÁDROKARTON

VODOROVNÝ ŘEZ B-B

SVISLÝ ŘEZ A-A

SOLARA KLASIK	
Uw 1,4 W/m2K, celoovodové zateplení	
krov	- dřevěná konstrukce
krytina	- skládaná, bobrovka
SVISLÝ ŘEZ A-A VODOROVNÝ ŘEZ B-B POHLED	A3
	M 1:5
	3/2017

SOLÁRA®

info@solara.cz
www.solara.cz