
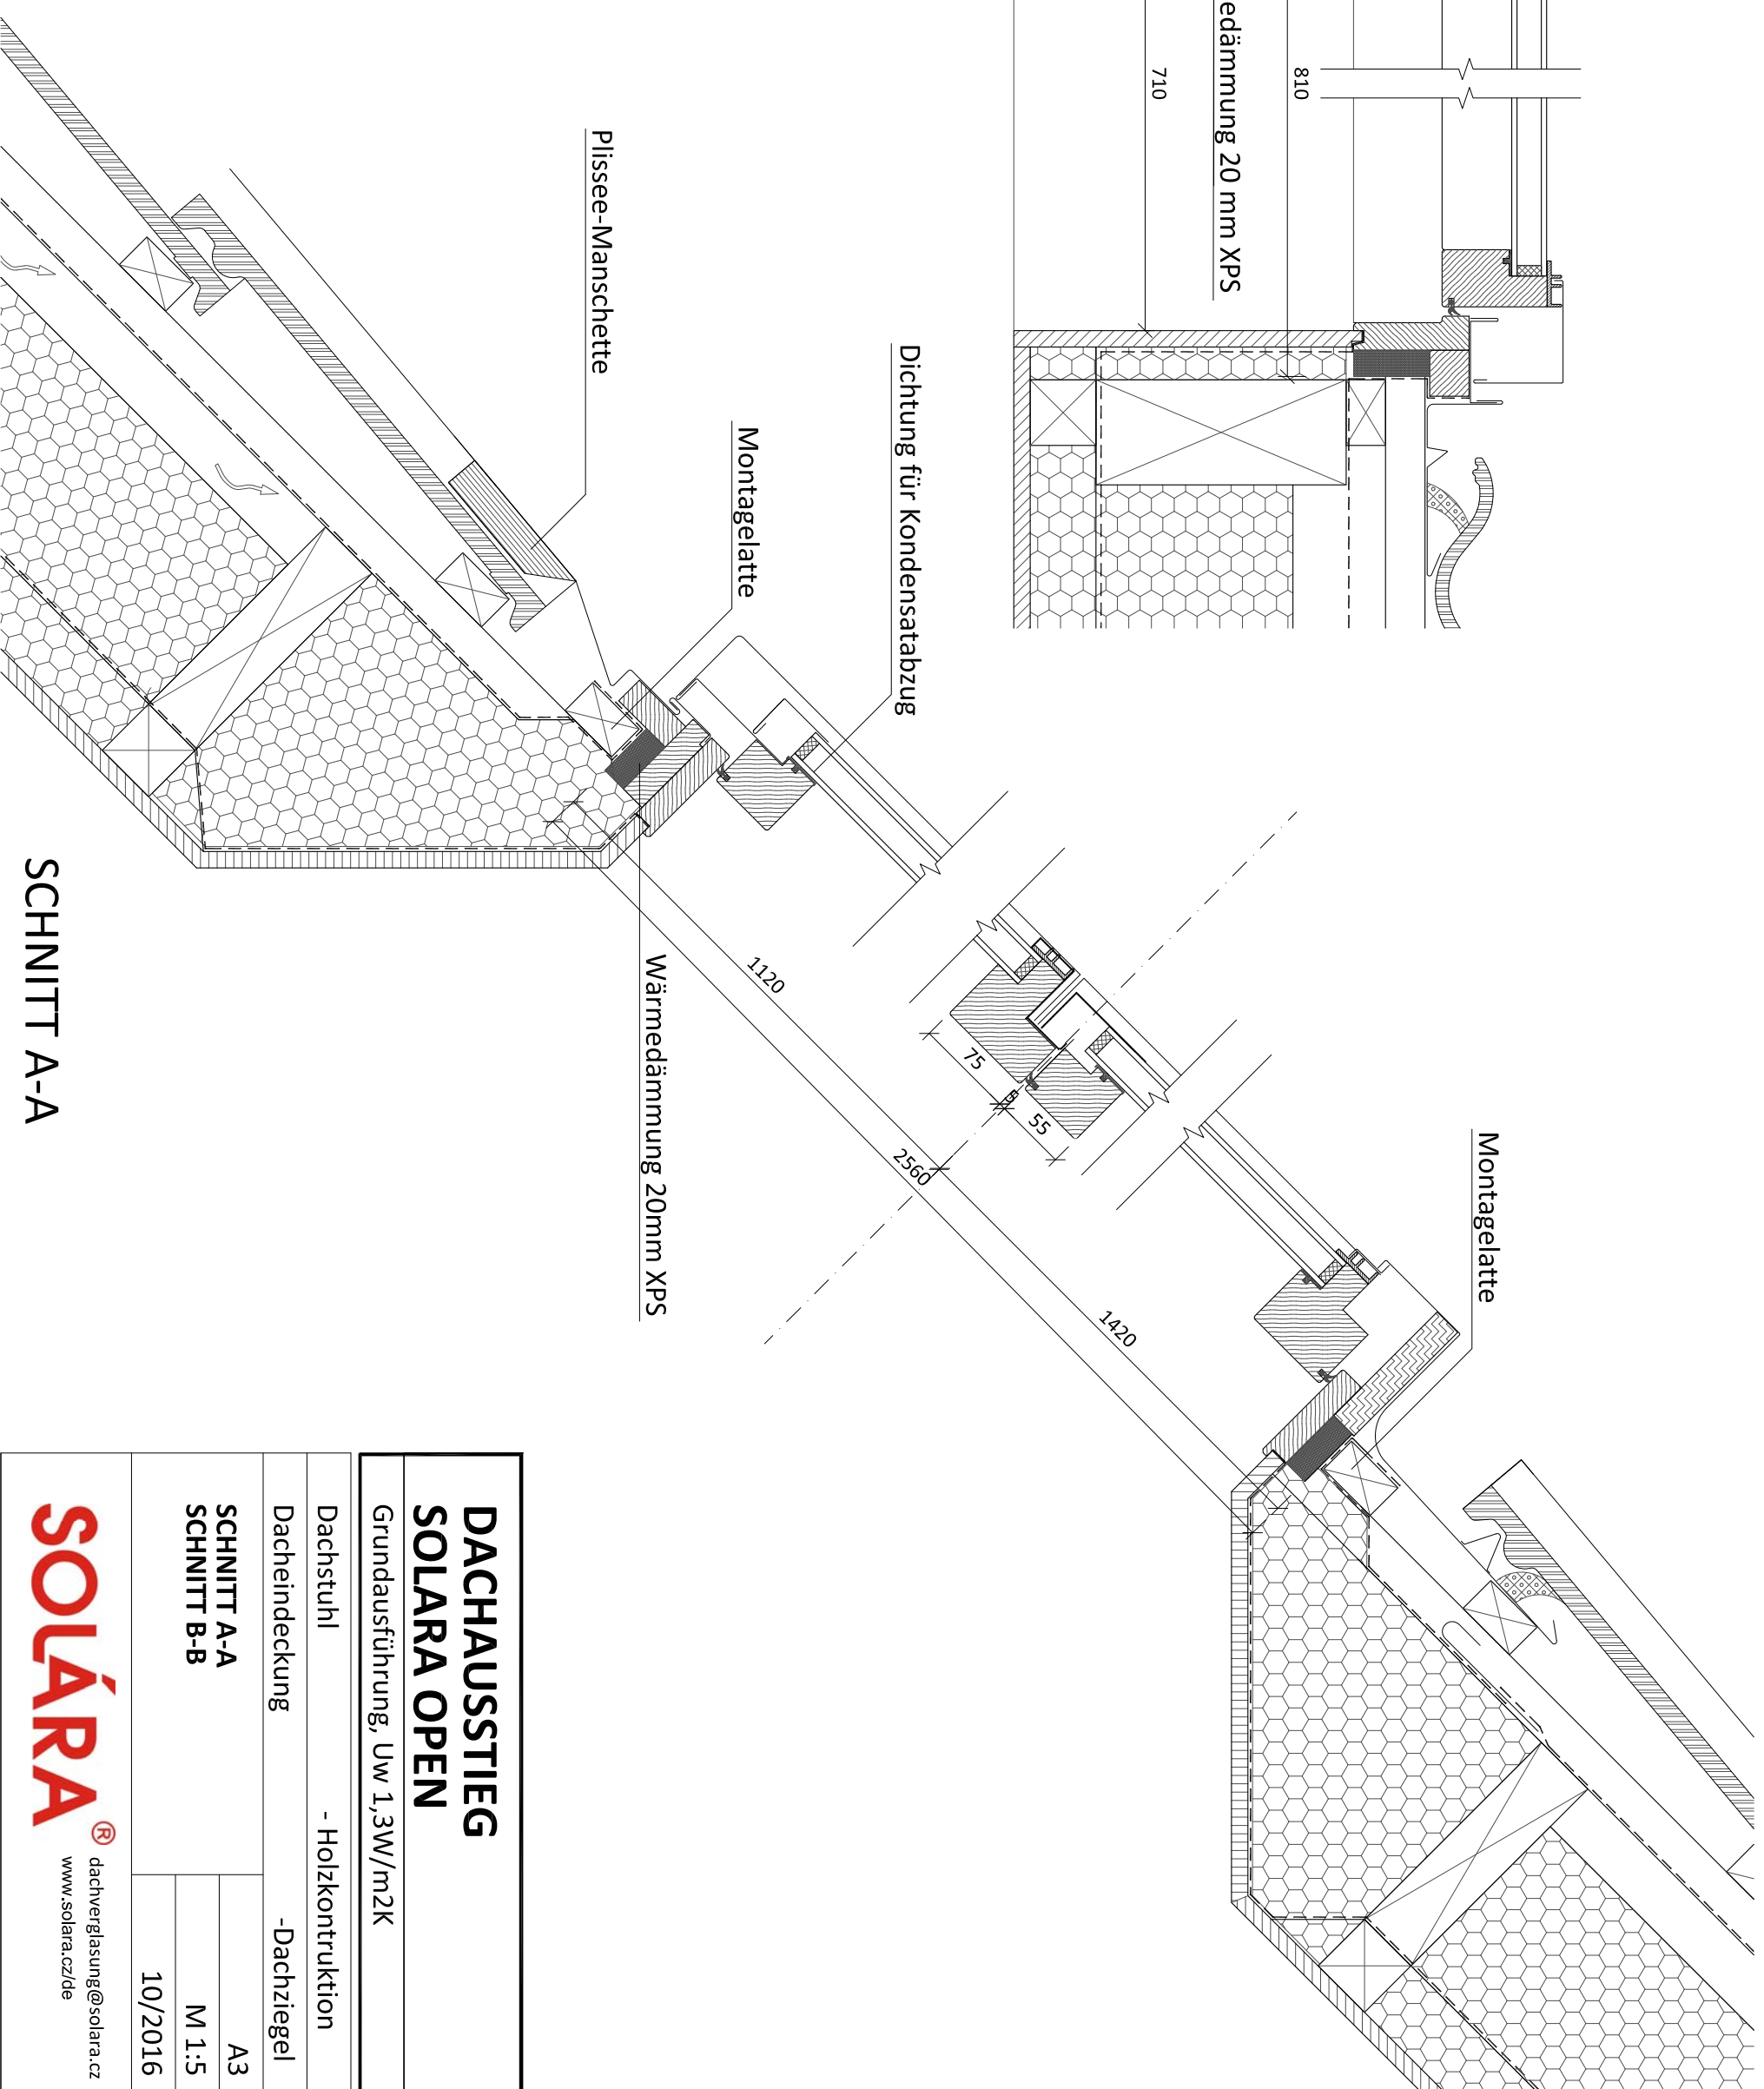


SCHNITT B-B

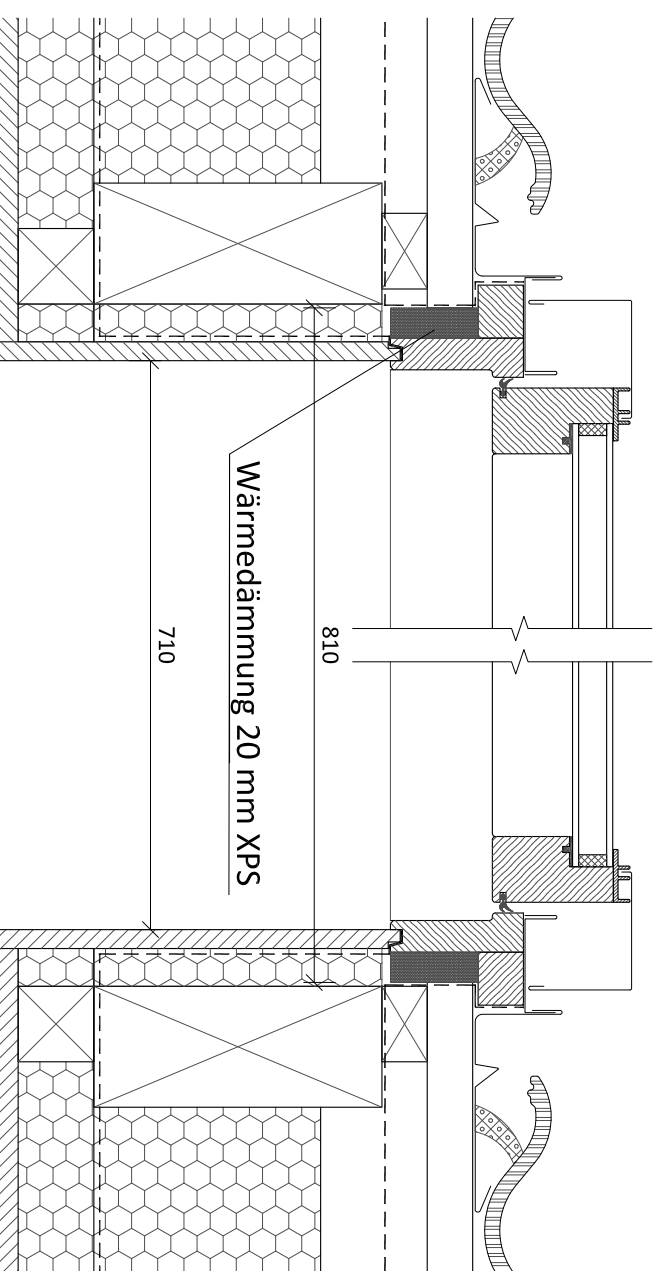

SCHNITT A-A

DACHAUSSTIEG SOLARA OPEN

Grundausführung, Uw 1,3W/m²K

Dachstuhl	- Holzkonstruktion
Dacheindeckung	- Dachziegel
SCHNITT A-A	A3
SCHNITT B-B	M 1:5
	10/2016

SOLÁRA

dachverglasung@solara.cz
www.solara.cz/de