



# VODOROVNÝ ŘEZ B-B

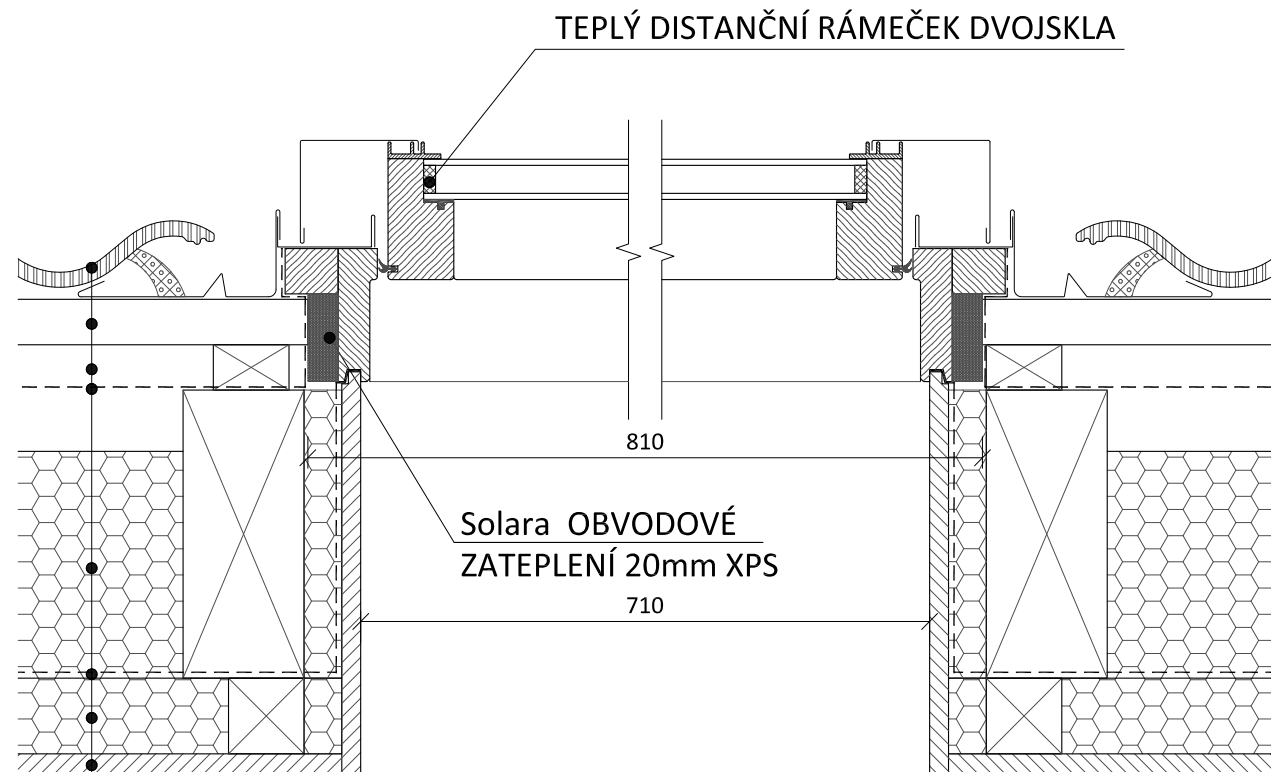

MONTÁŽNÍ LAŤ

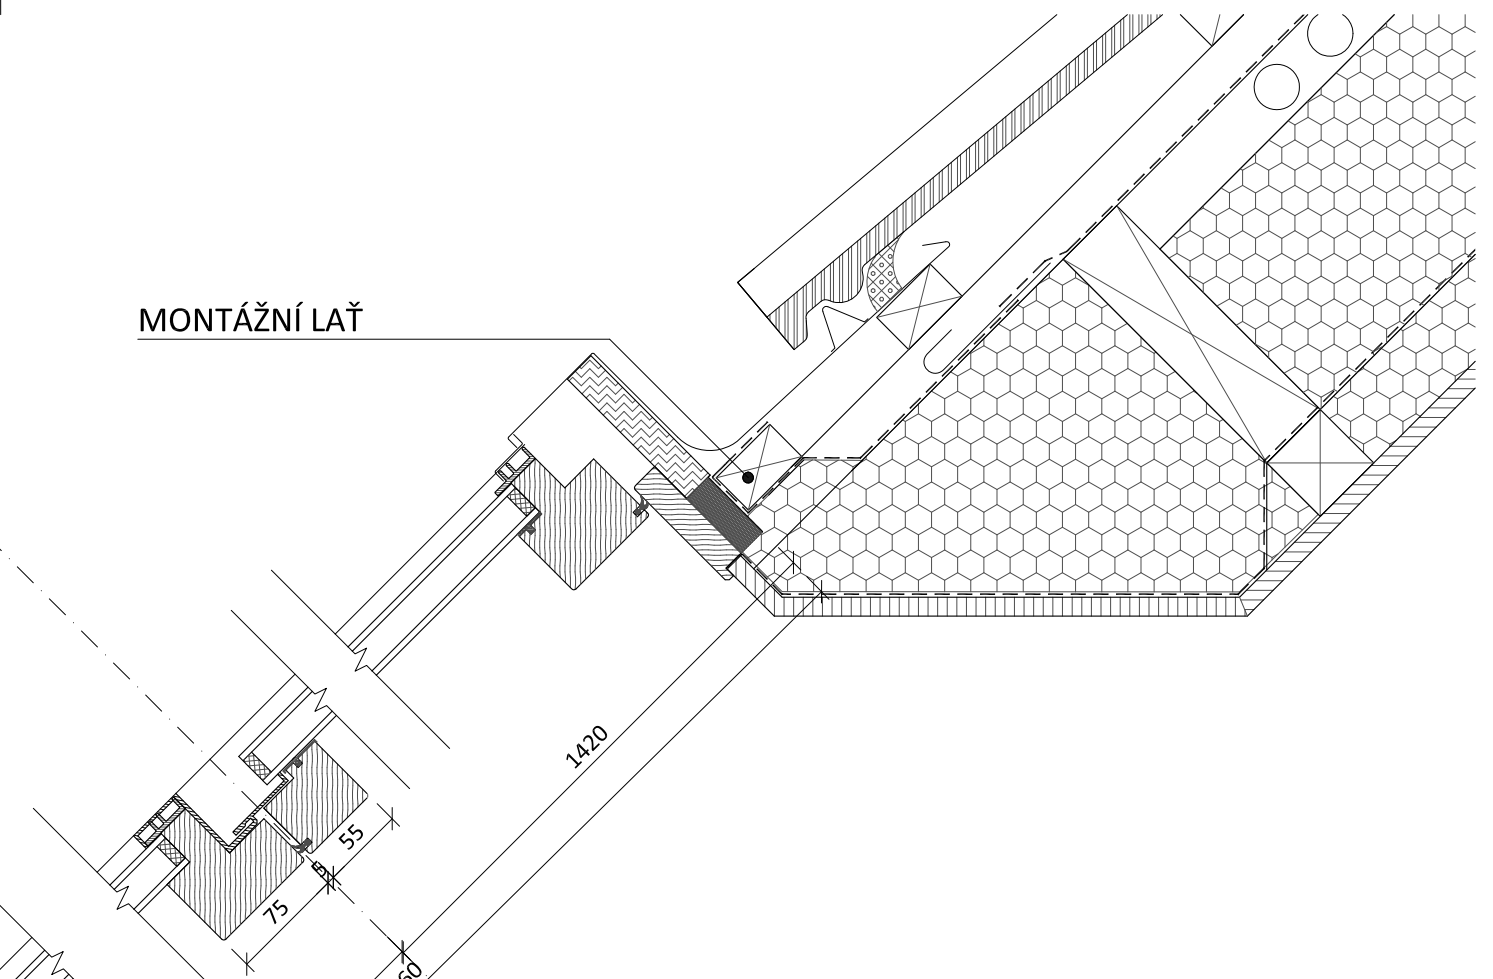

## SKLADBA STŘEŠNÍHO PLÁŠTĚ


- STŘEŠNÍ KRYTINA (TAŠKY)
- LAŽOVÁNÍ
- KONTRALATĚ
- POJISTNÁ HYDROIZOLACE
- TEPELNÁ IZOLACE
- PAROZÁBRANA
- PŘÍDAVNÁ TEPELNÁ IZOLACE
- SÁDROKARTON

TĚSNĚNÍ PRO ODVOD KONDENZÁTU

MONTÁŽNÍ LAŤ

PLISOVANÁ MANŽETA

Solara OBVODOVÉ ZATEPLENÍ 20mm XPS

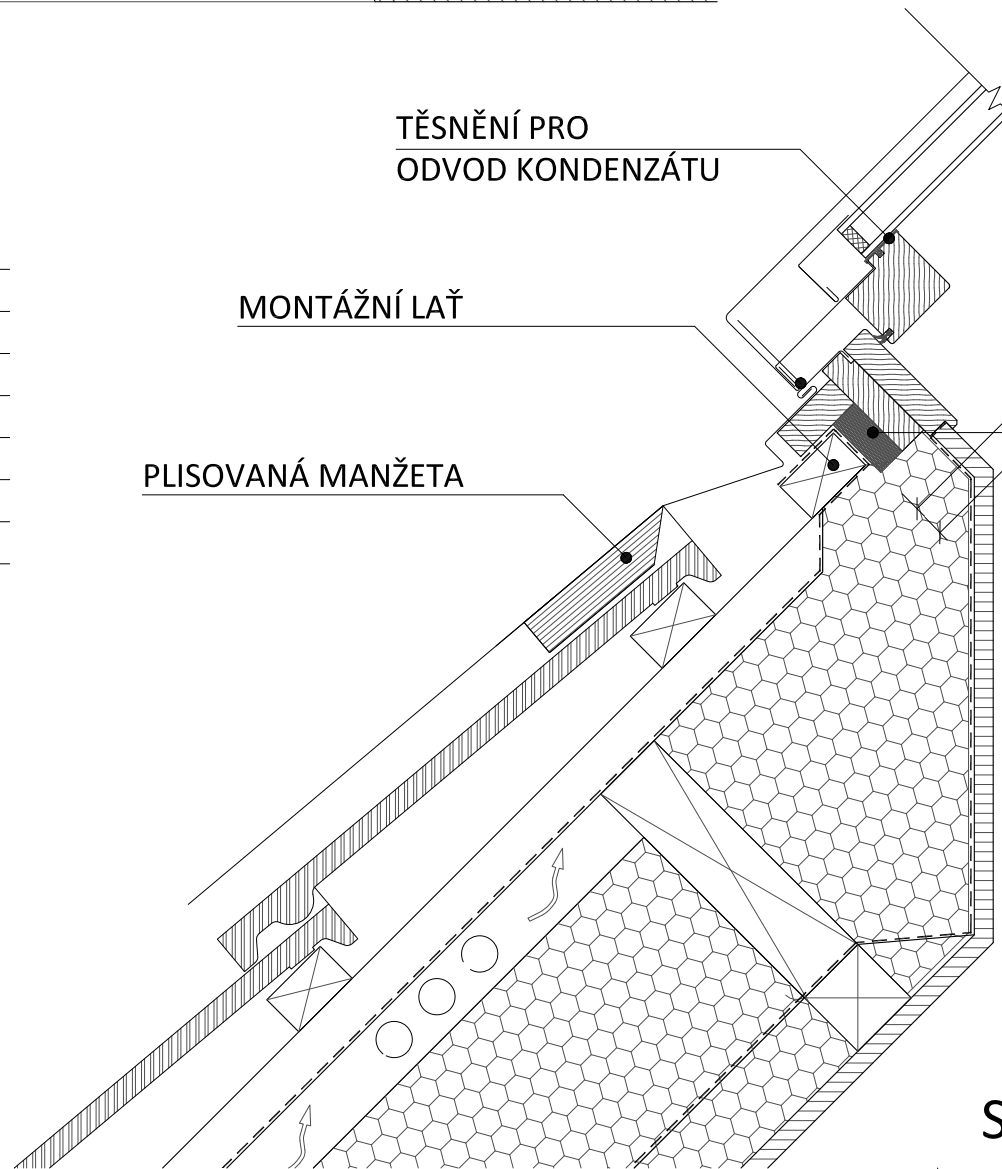

SVISLÝ ŘEZ A-A

## STŘEŠNÍ VÝSTUP SOLARA OPEN

základní tepelné provedení,  $U_w 1,3W/m^2K$

krov - dřevěná konstrukce

krytina - profilovaná

SVISLÝ ŘEZ A-A A3

VODOROVNÝ ŘEZ B-B M 1:5

10/2016

**SOLÁRA**<sup>®</sup>

info@solara.cz  
www.solara.cz