



POSUVNÉ STŘEŠNÍ DVEŘE Solara


Doporučené řešení pro bezprahové osazení terasy, nosný límec, napojení hydroizolace a tepelné izolace

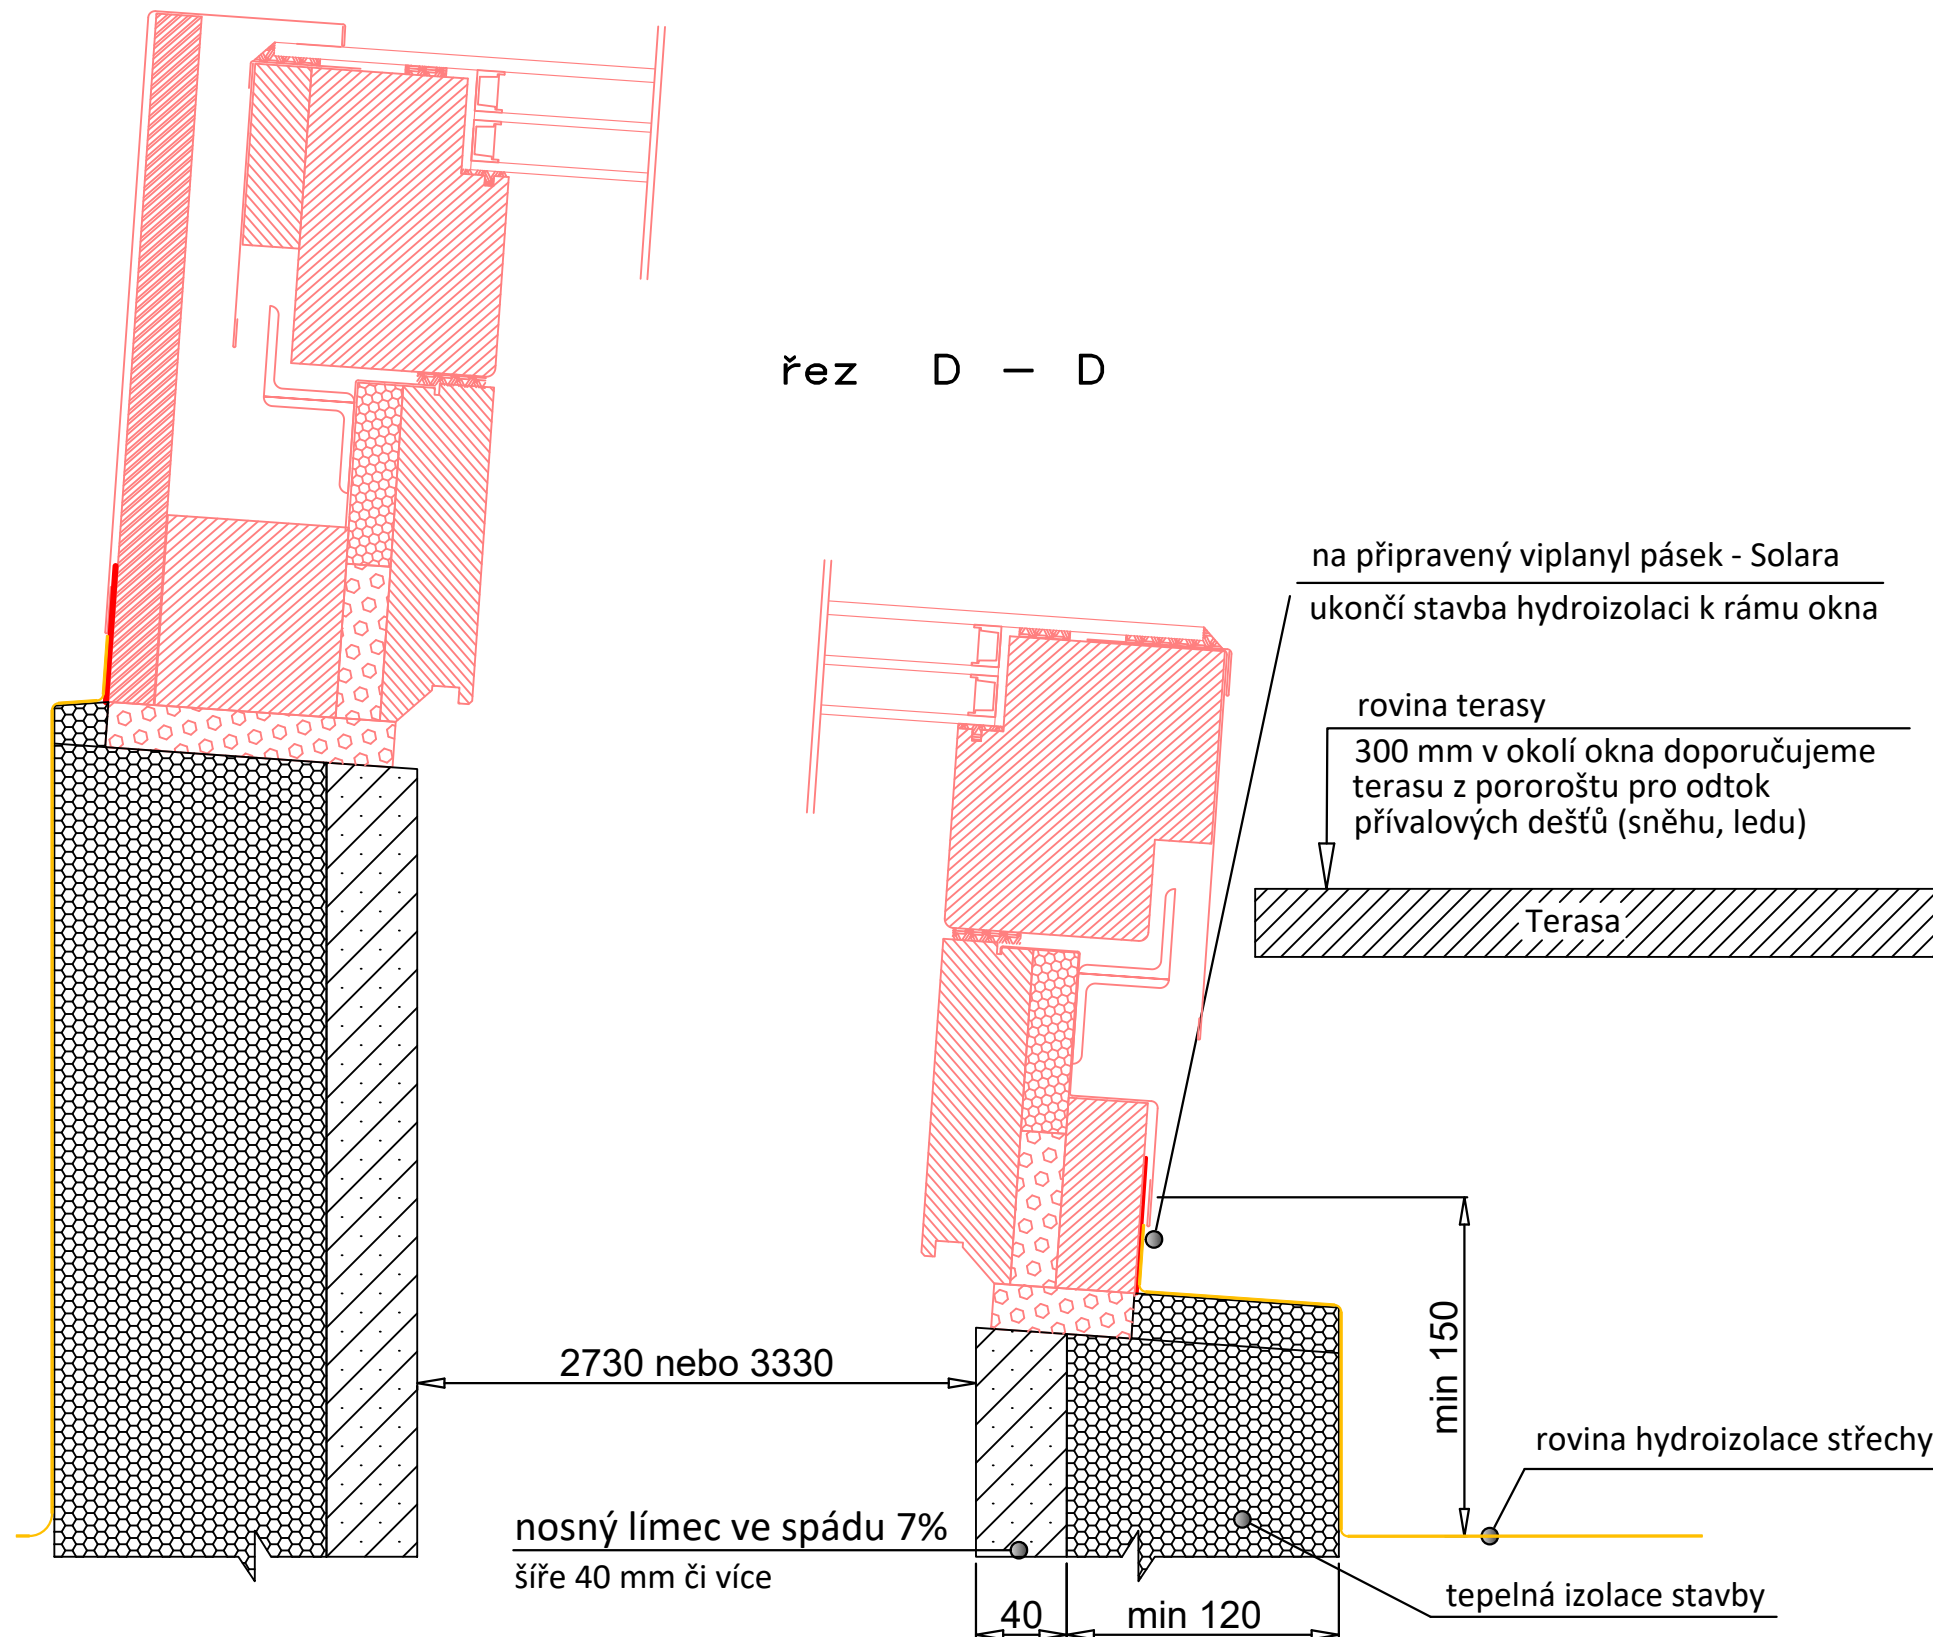


rozměry límce pro standardní rozměry posuvných dveří
standardní čistý průchod posuvných dveří je 830 mm
šířku lze zakázkově upravit

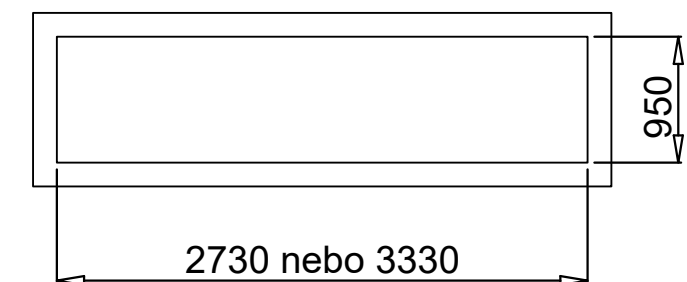



podélný spád pro posuvné dveře

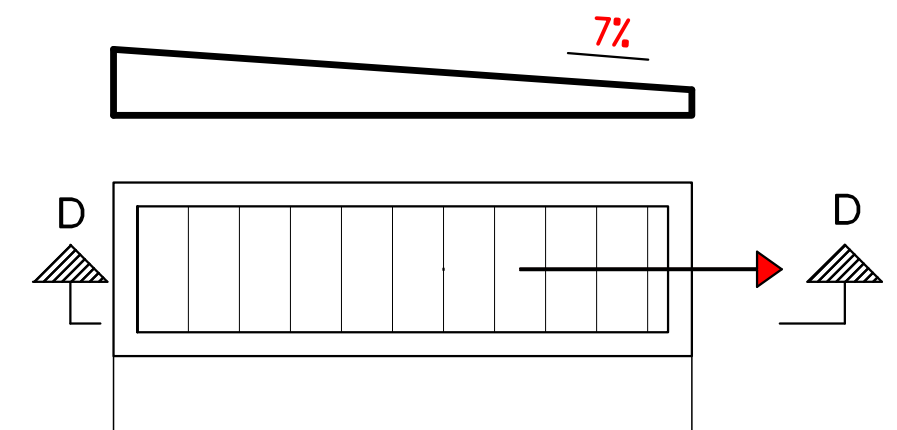

POSUVNÉ DVEŘE

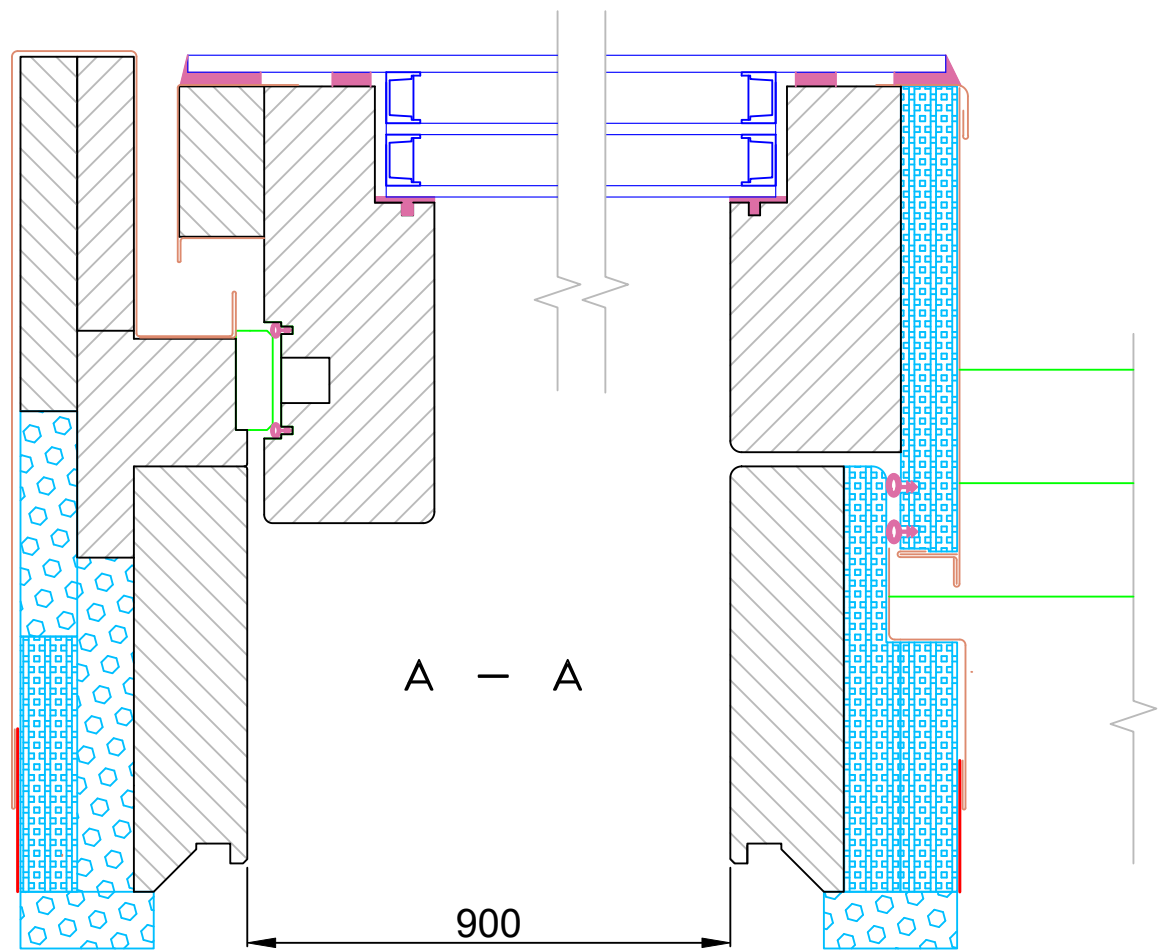

POSUVNÉ DVEŘE NAD FIX

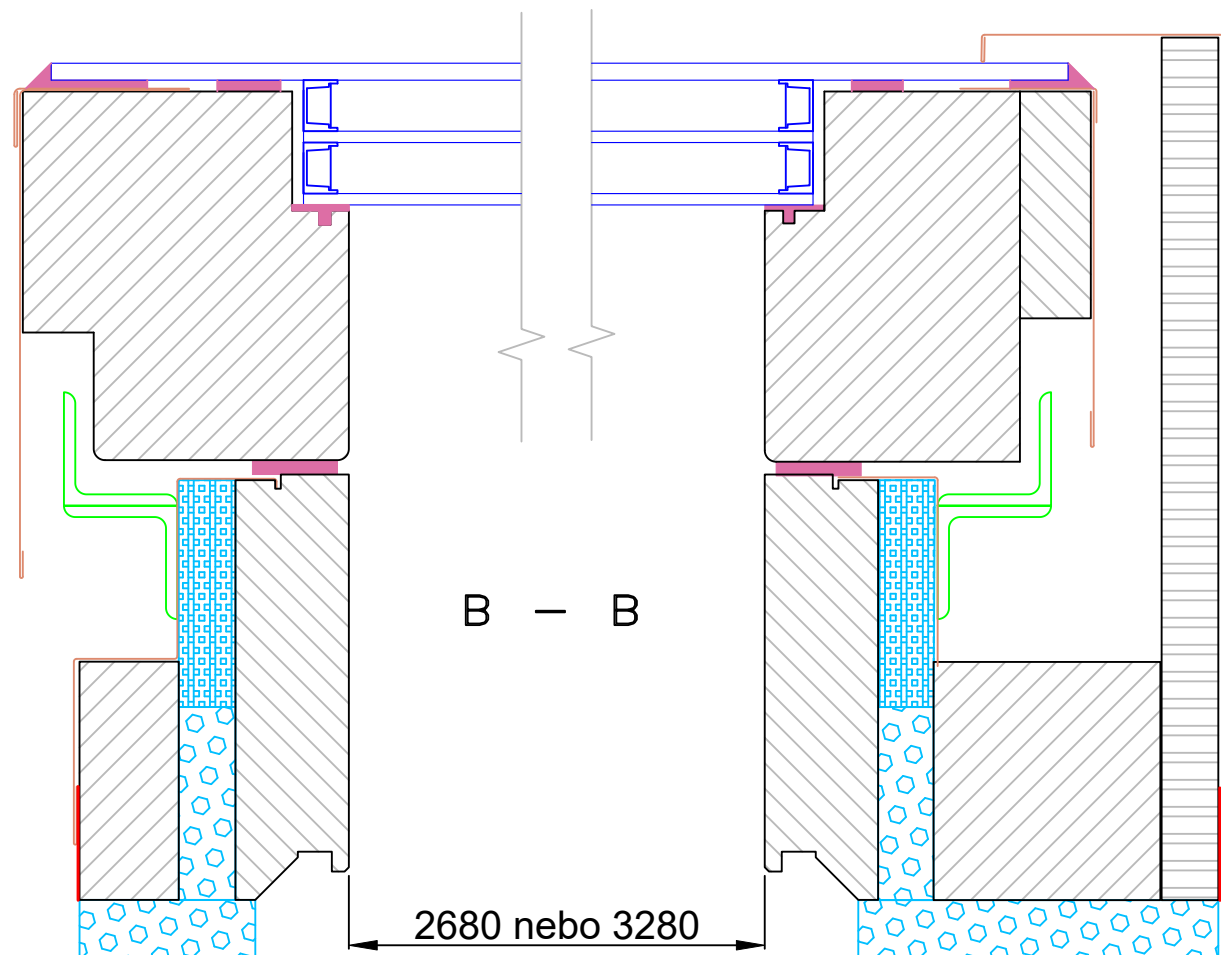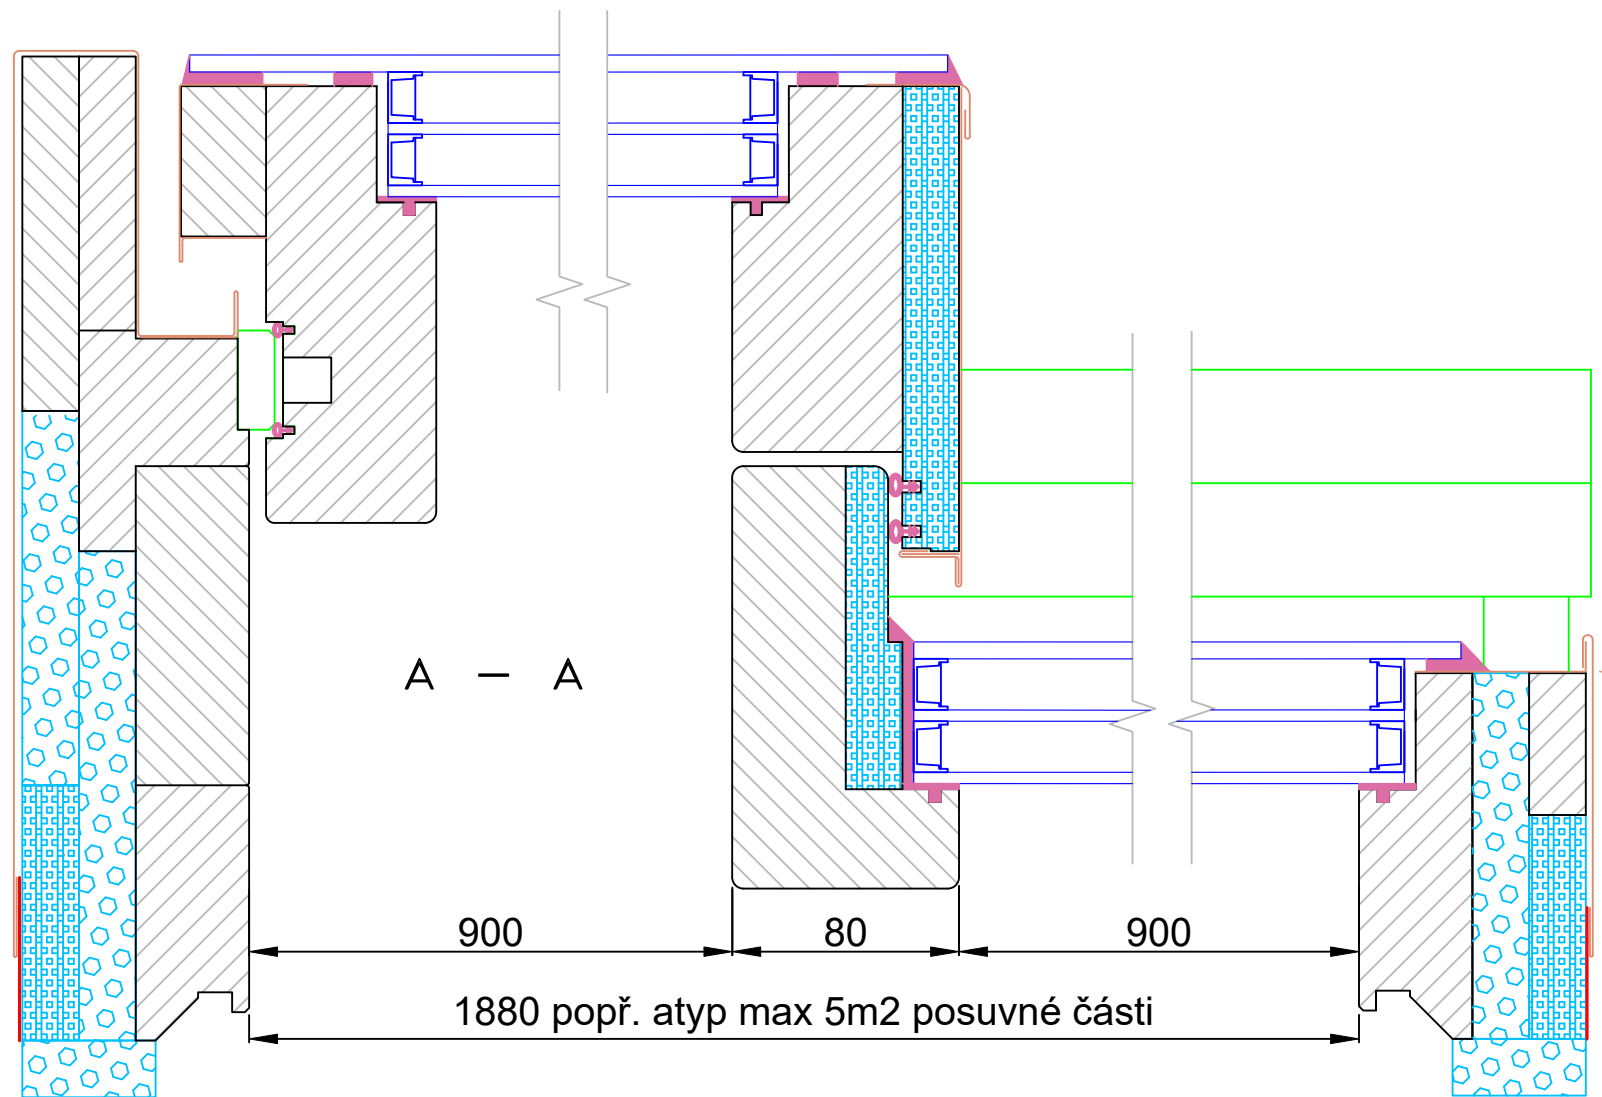

masiv borovice

 OSB

 Purenit

 XPS

