



provedení s viplanylem a celopřesahovým sklem vhodné zejména do plochých střech

výšky profilů a další rozměry dle velikosti ateliéru zatepleno 20 mm


bez SDK

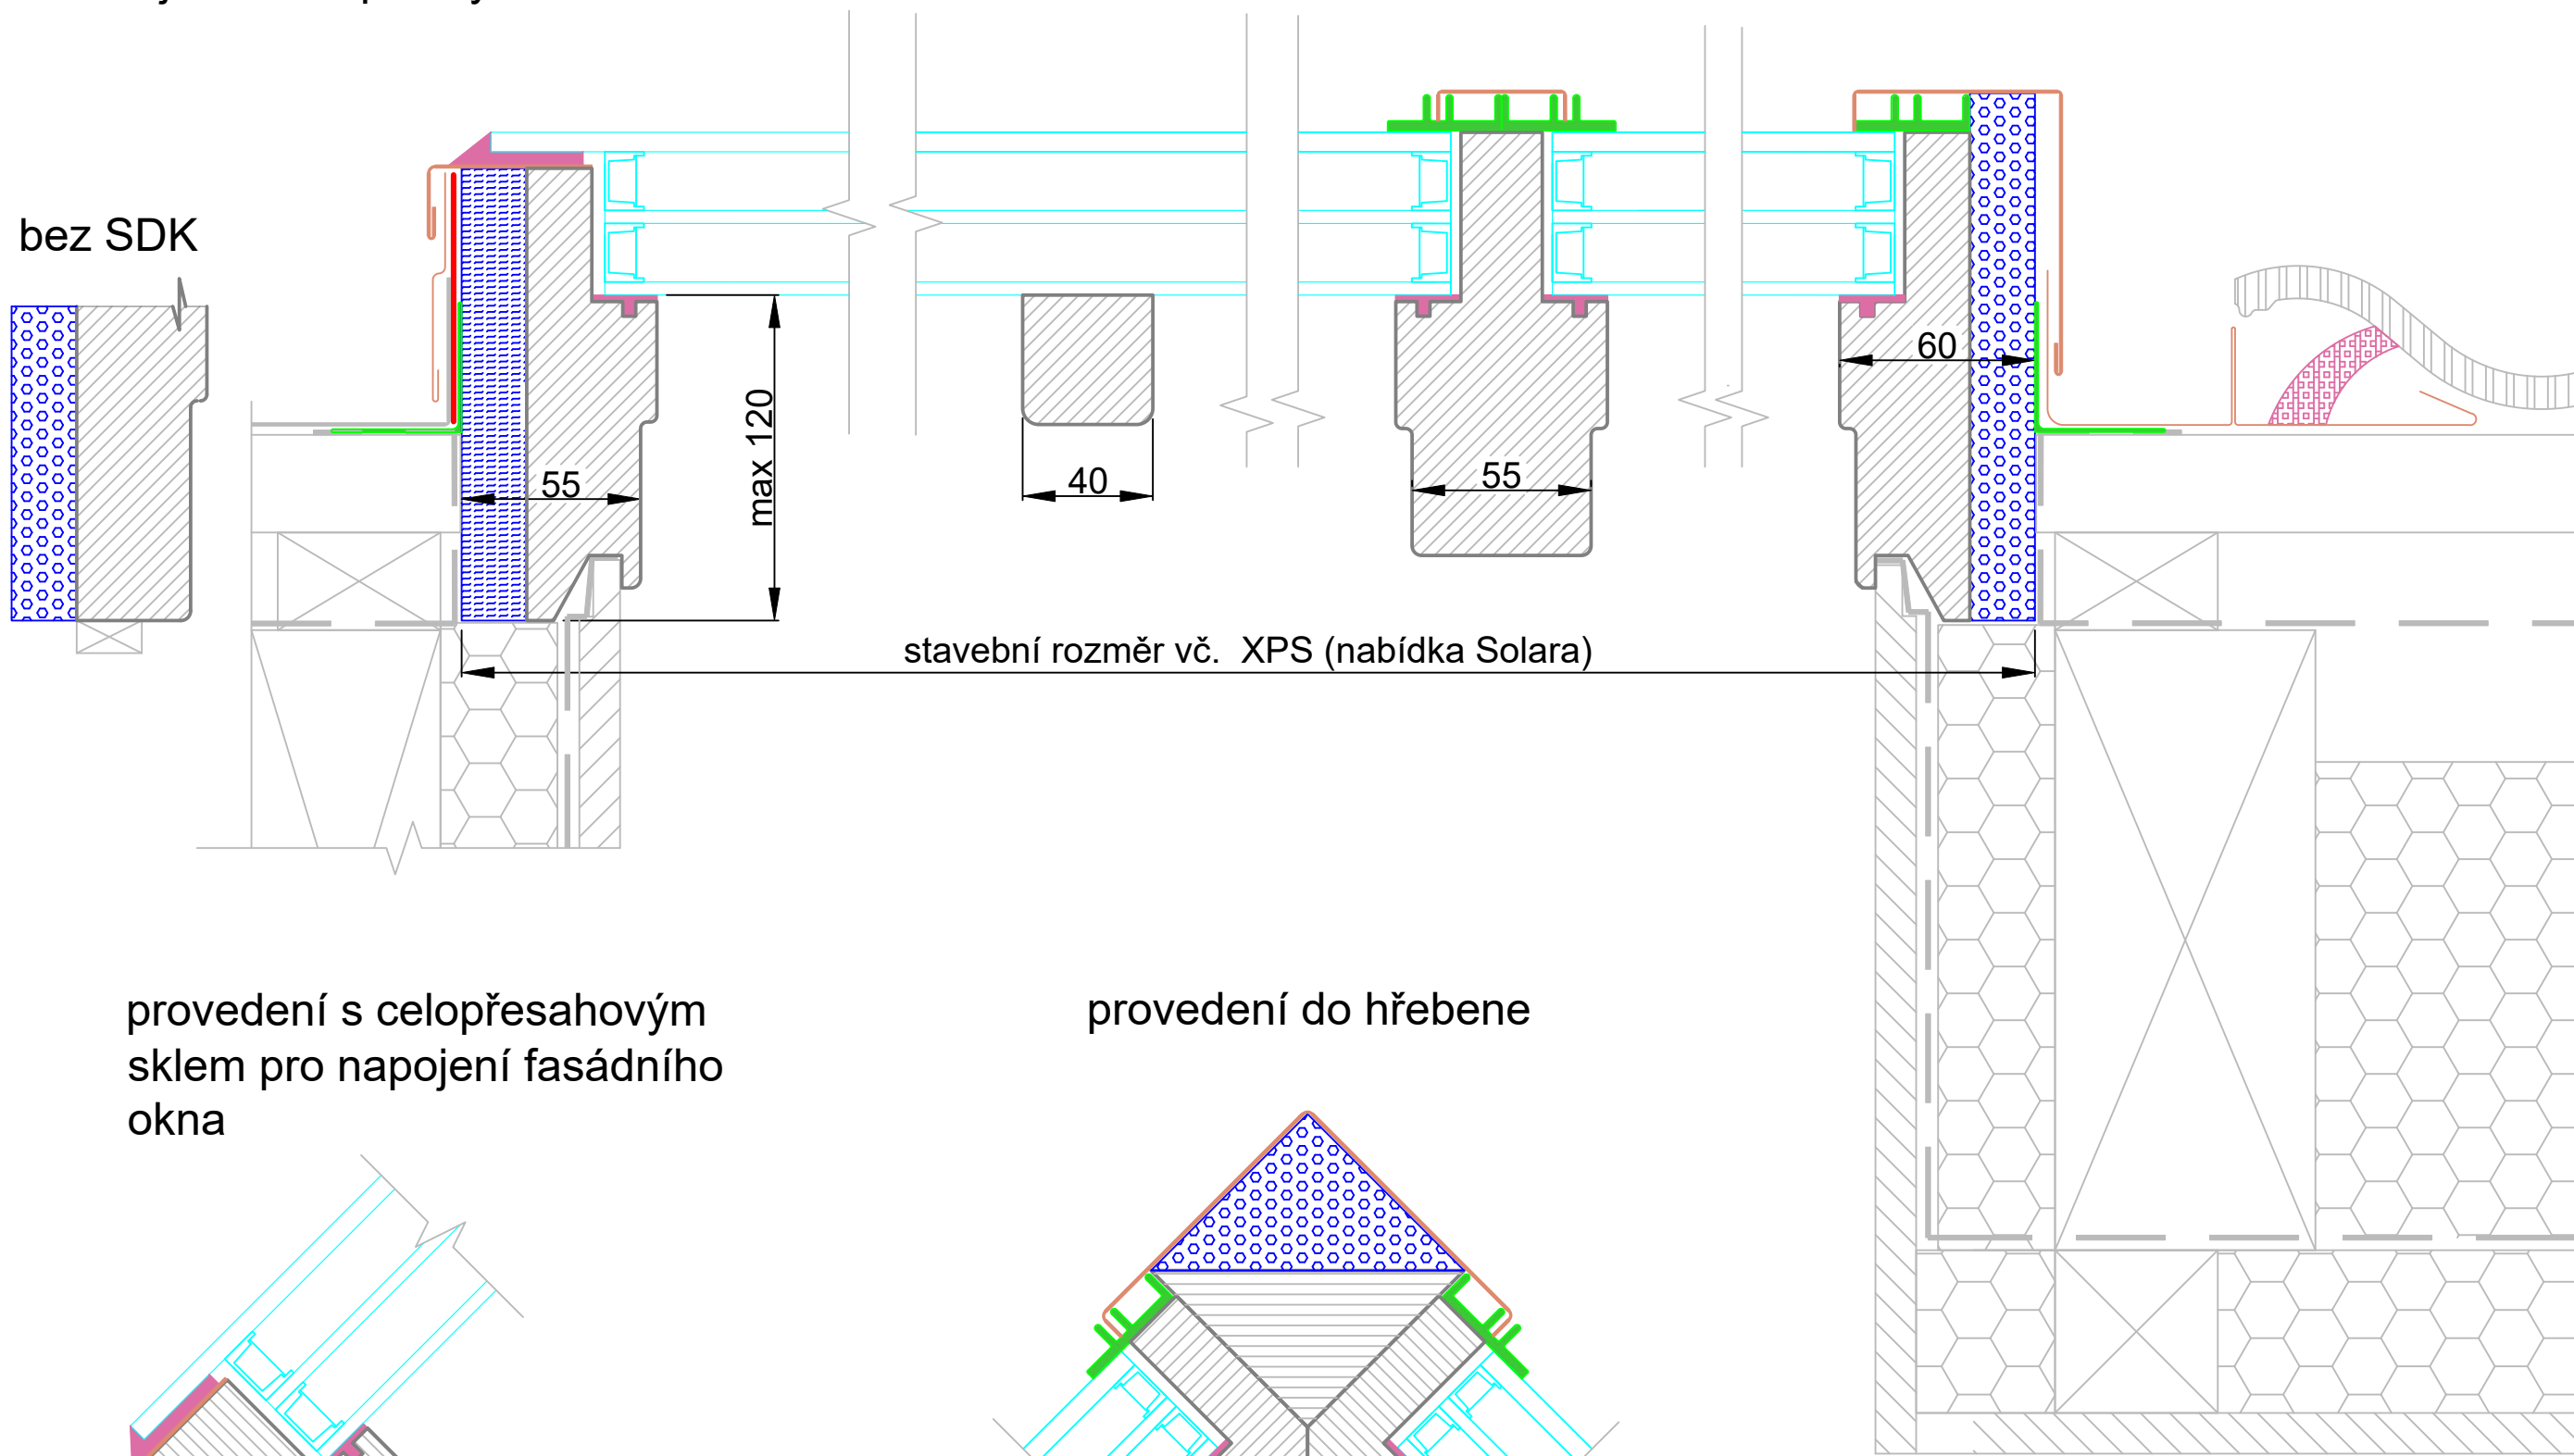

provedení s celopřesahovým sklem pro napojení fasádního okna

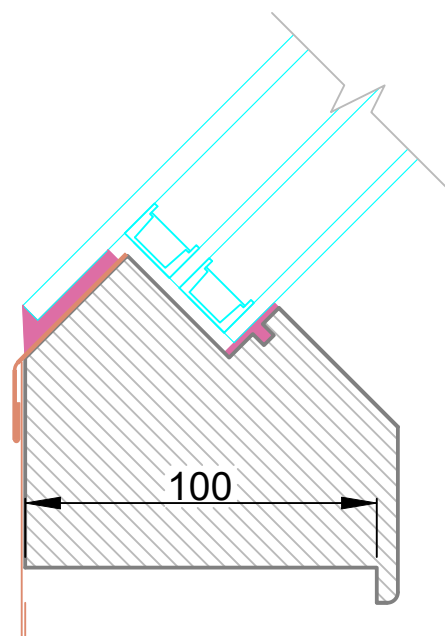

provedení do hřebene

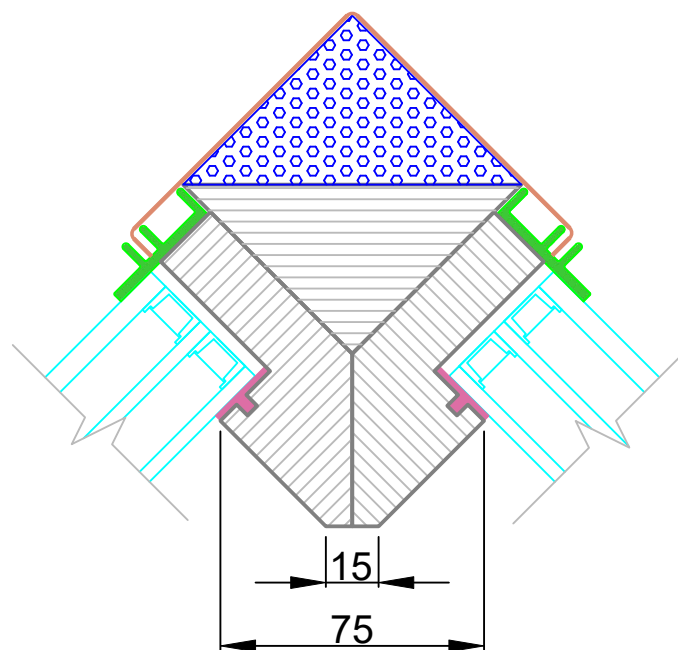

PEVNÉ ZASKLENÍ - FIX

SOLARA

info@solara.cz
www.solara.cz