

## Solara HISTORIK

- příklad sestavy střešního prosklení
- výrobce si vyhrazuje právo na změnu detailů

Uw 0,5W/m<sup>2</sup>K, zasklení izolačním trojsklem


krov - dřevěná konstrukce

krytina - profilovaná

POHLED 3X3	A3
POHLED 3X2	M 1:30
POHLED 2X3	01/2025
POHLED 2X2	

info@solara.cz  
www.solara.cz


TEPLÝ DISTANČNÍ RAMEČEK TROJSKLA

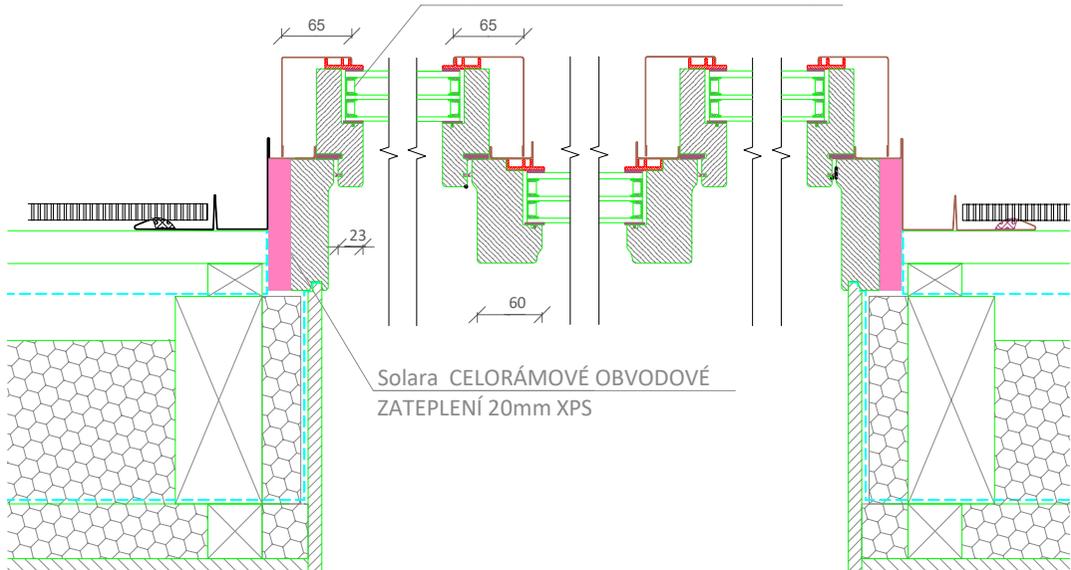

Solara CELORÁMOVÉ OBVODOVÉ ZATEPLENÍ 20mm XPS


XPS

VODOROVNÝ ŘEZ B-B

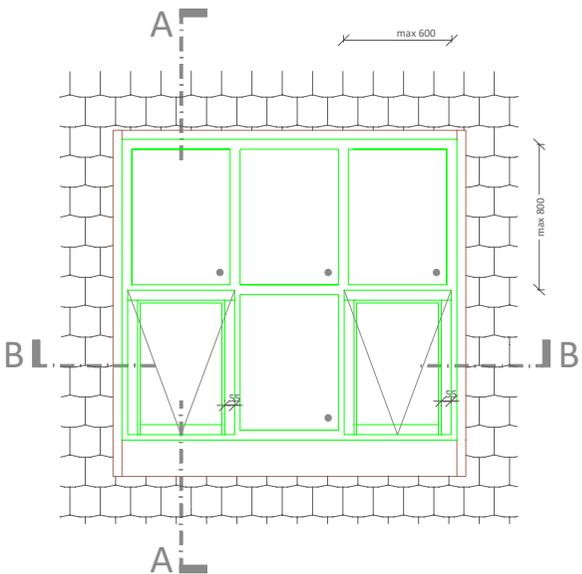

SKLADBA STŘEŠNÍHO PLÁŠTĚ

- STŘEŠNÍ KRYTINA (TAŠKY)
- LAŽOVÁNÍ
- KONTRALATĚ
- POJISTNÁ HYDROIZOLACE
- TEPELNÁ IZOLACE
- PAROZÁBRANA
- PŘÍDAVNÁ TEPELNÁ IZOLACE
- SÁDROKARTON

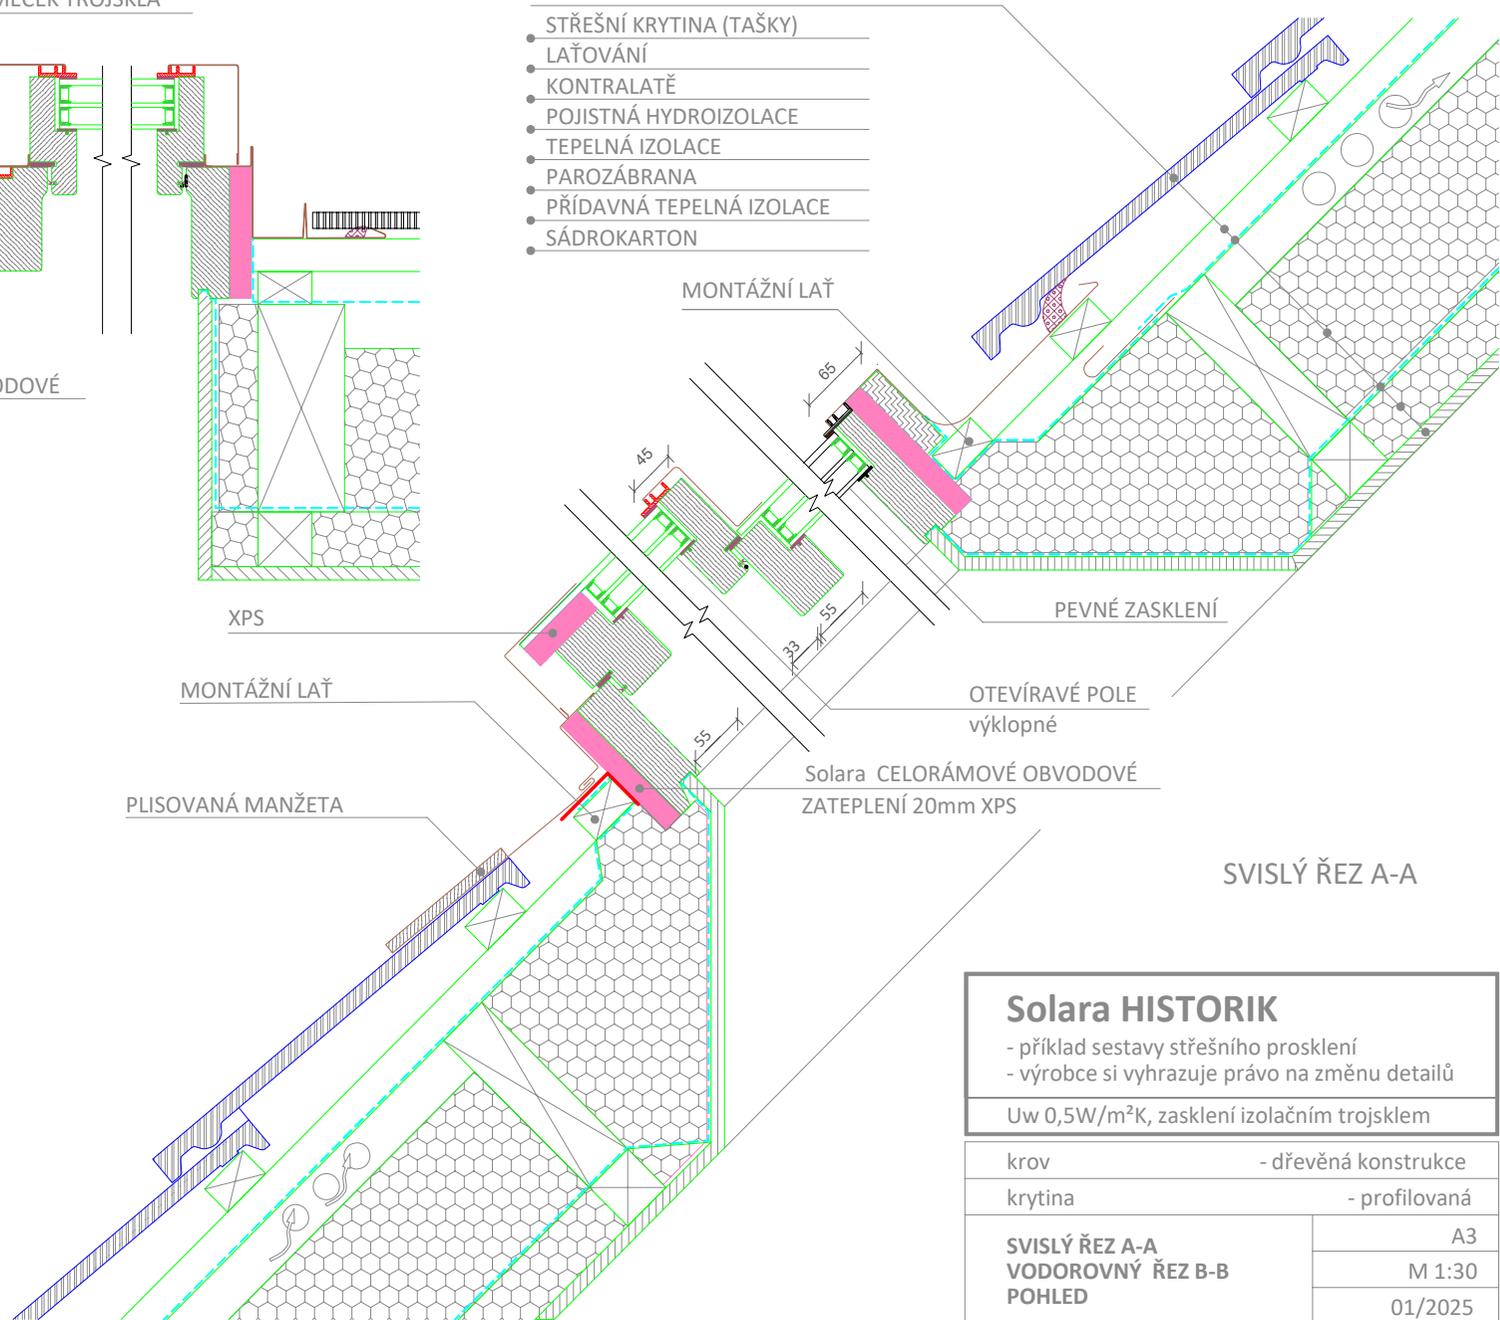

MONTÁŽNÍ LAŤ

PEVNÉ ZASKLENÍ

OTEVÍRÁVÉ POLE výklopné

Solara CELORÁMOVÉ OBVODOVÉ ZATEPLENÍ 20mm XPS

PLISOVANÁ MANŽETA

SVISLÝ ŘEZ A-A

**Solara HISTORIK**

- příklad sestavy střešního prosklení
- výrobce si vyhrazuje právo na změnu detailů

Uw 0,5W/m<sup>2</sup>K, zasklení izolačním trojsklem

krov - dřevěná konstrukce

krytina - profilovaná

SVISLÝ ŘEZ A-A A3

VODOROVNÝ ŘEZ B-B M 1:30

POHLED 01/2025

info@solara.cz  
www.solara.cz