


Schema elektro Solara PERSPEKTIV a POSUVNÉ STŘEŠNÍ DVEŘE

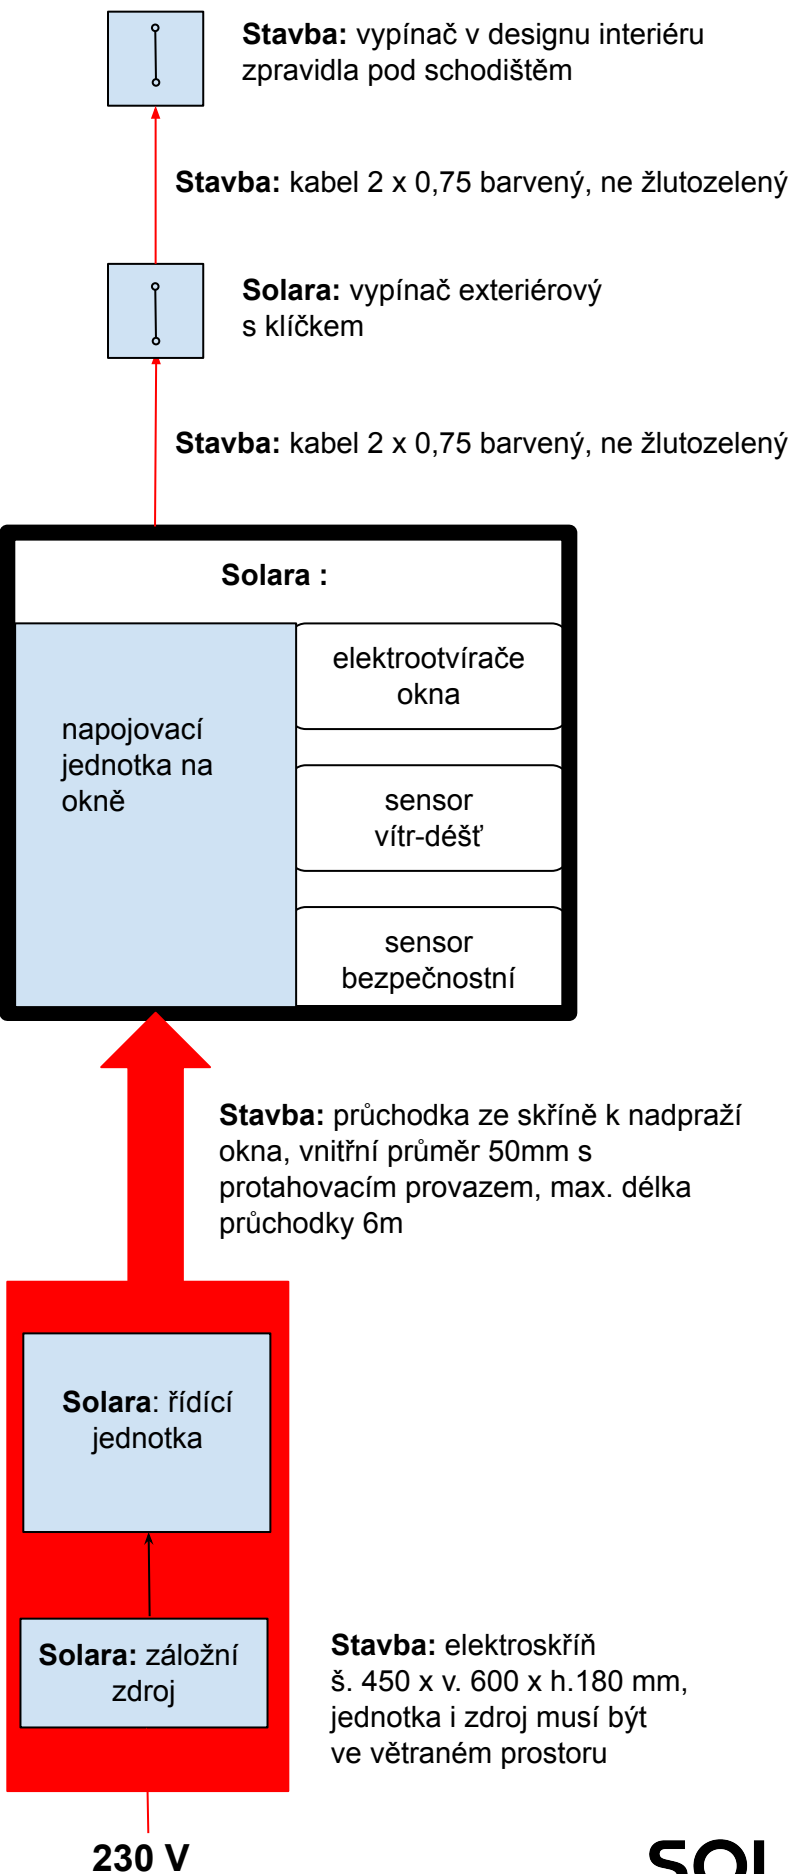

SOLARA