

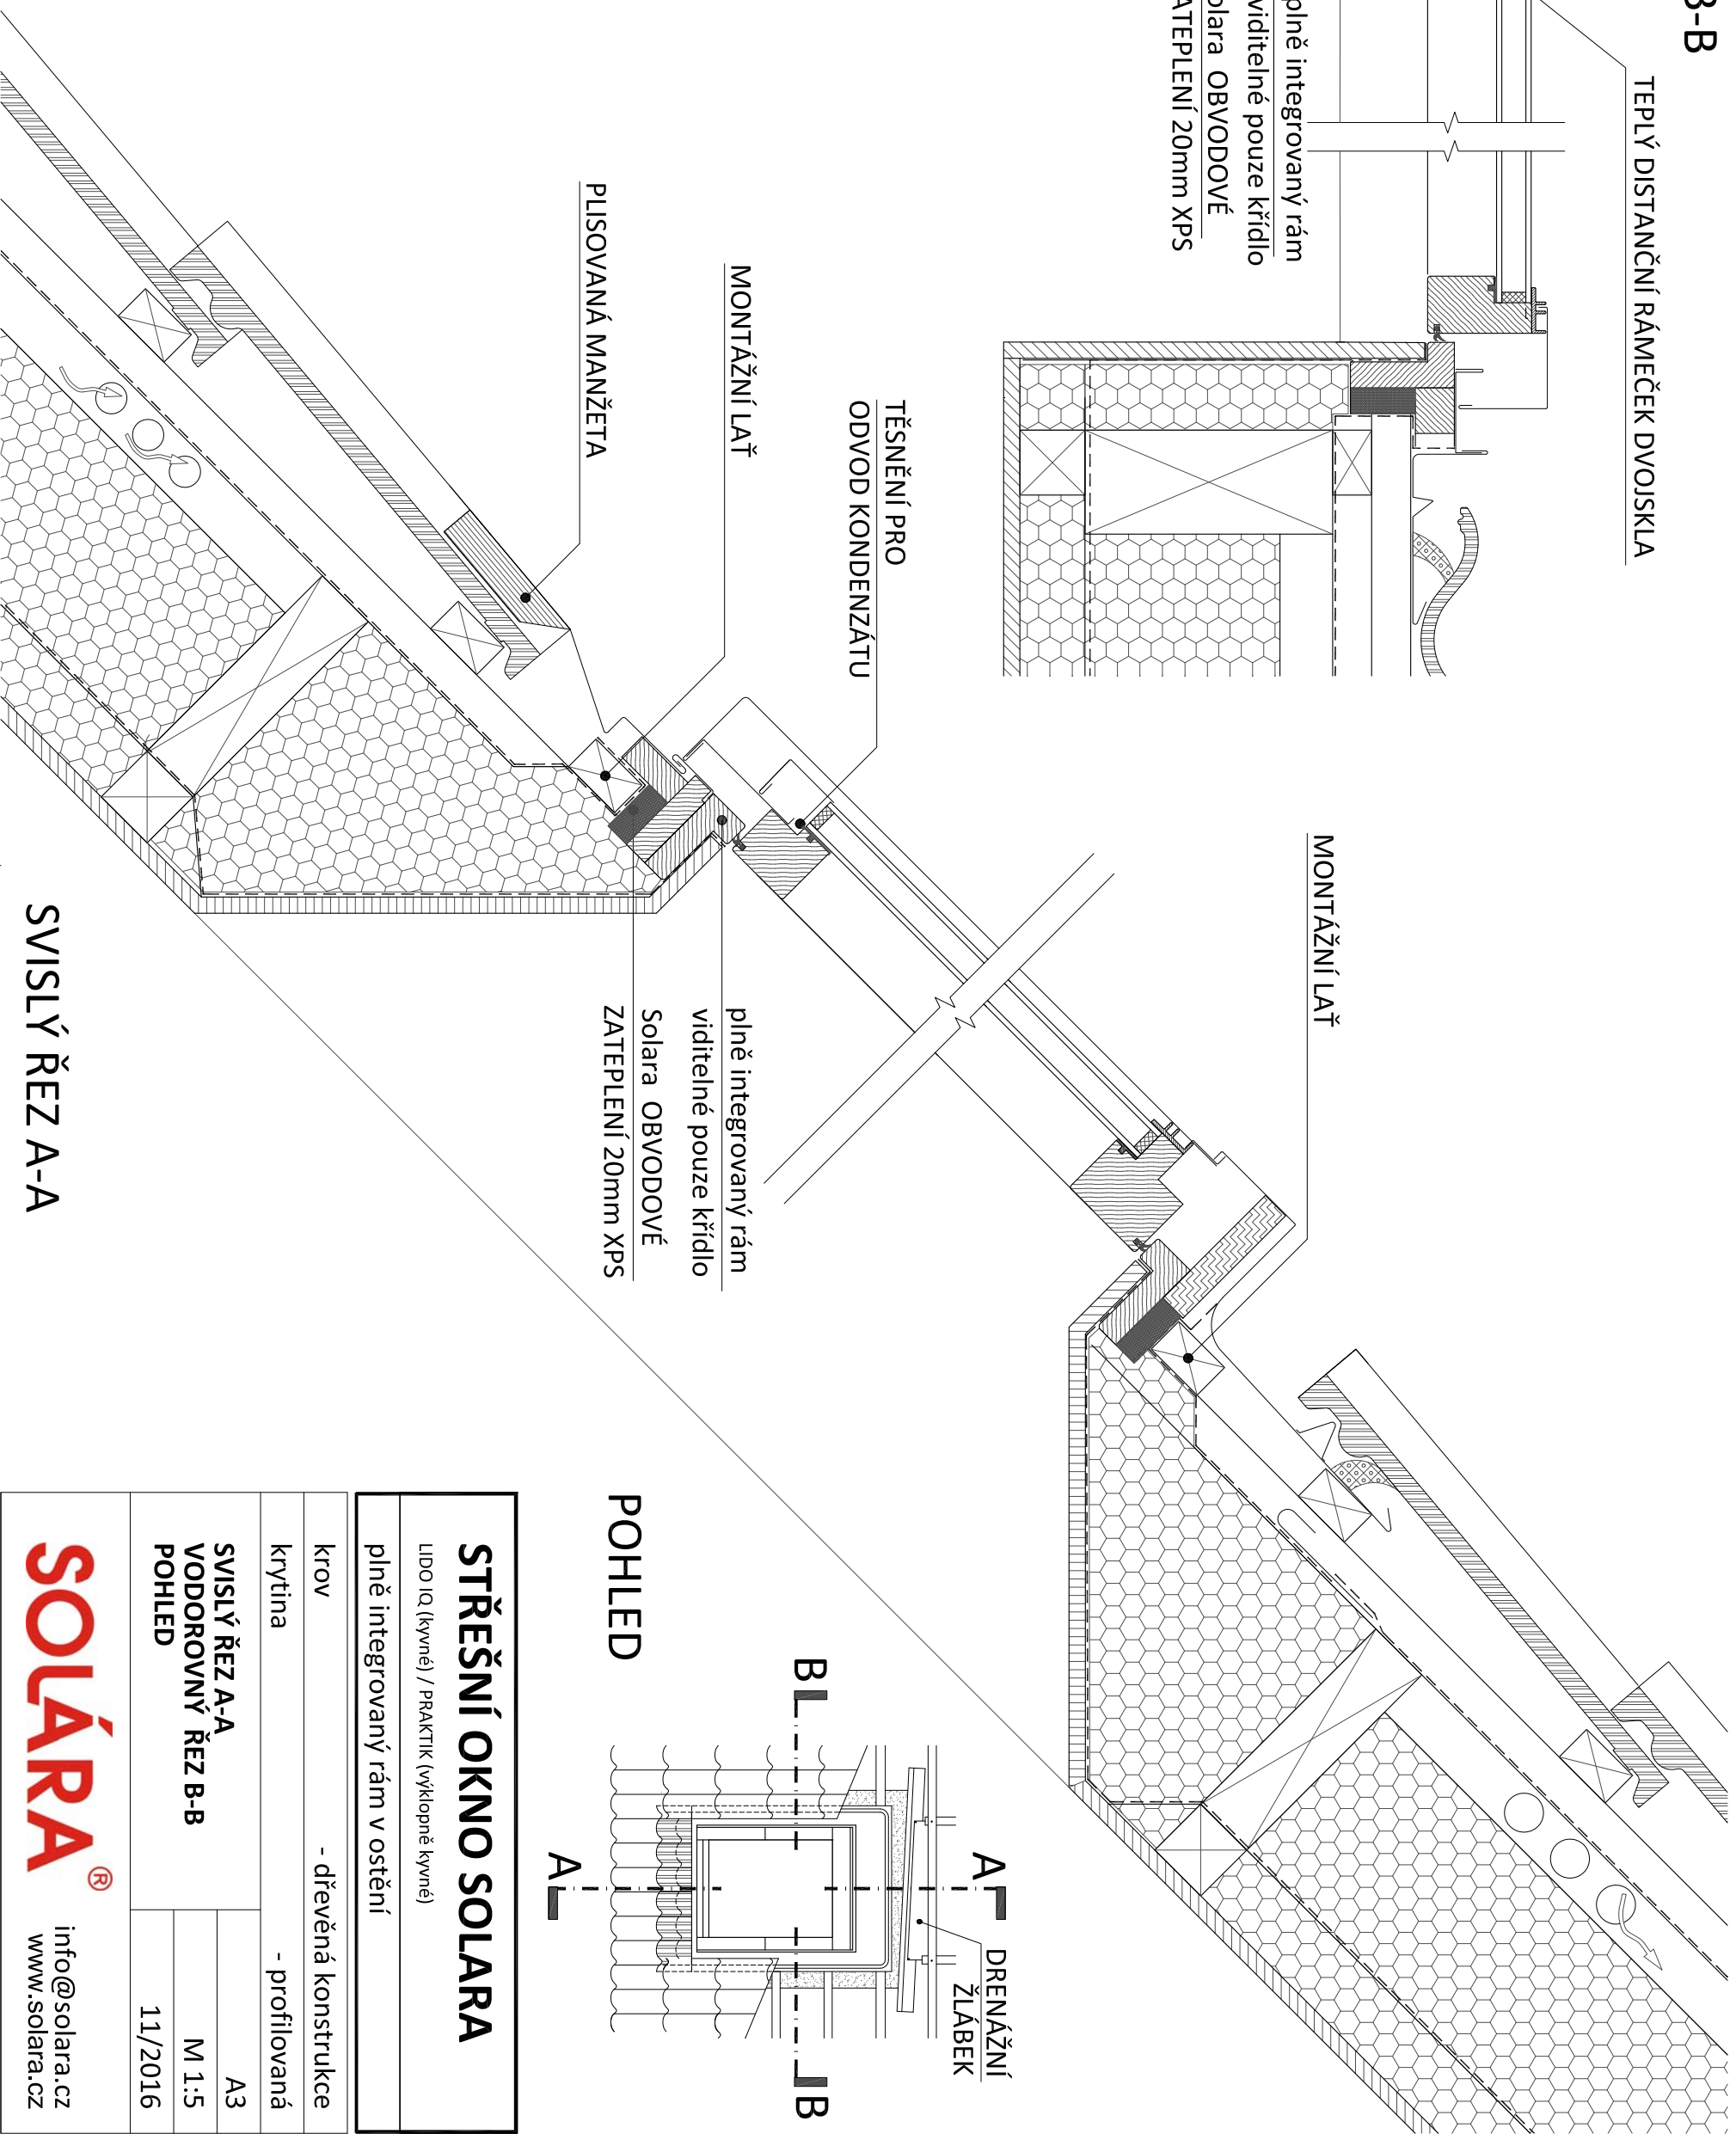


VODOROVNÝ ŘEZ B-B

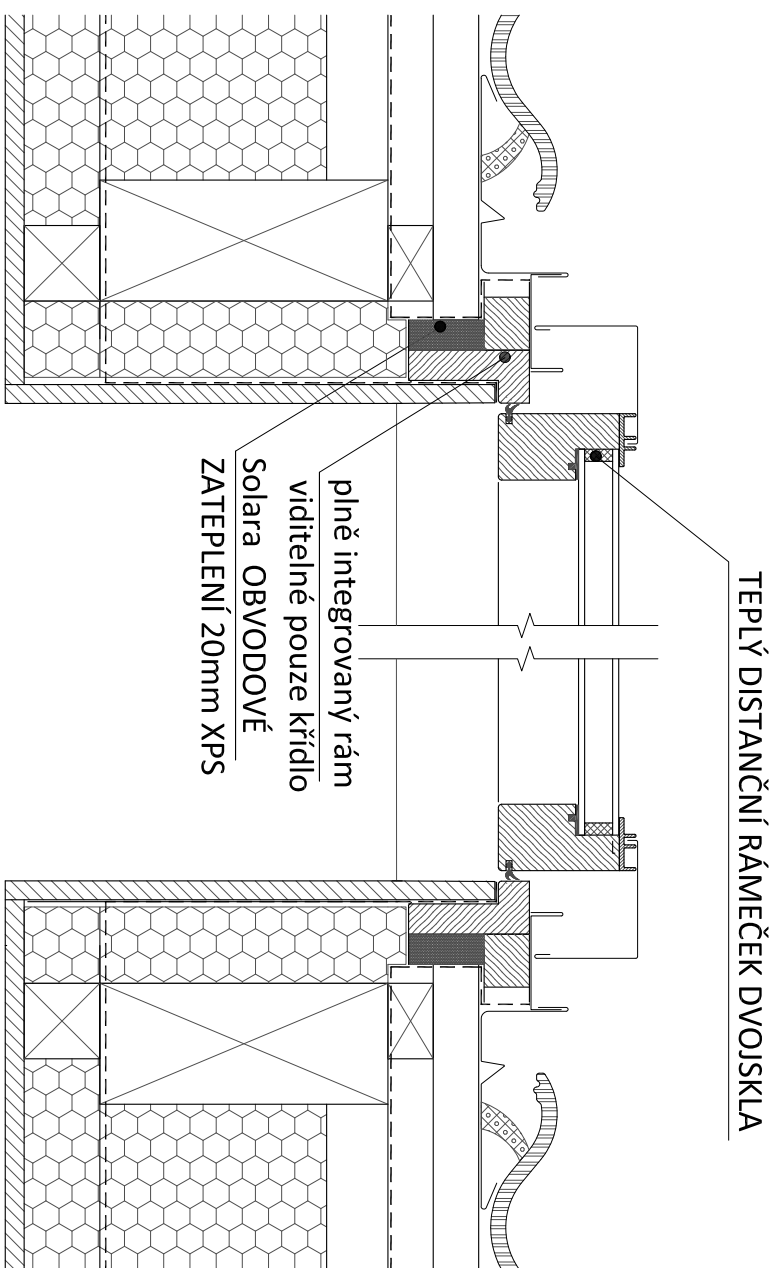

SVISLÝ ŘEZ A-A

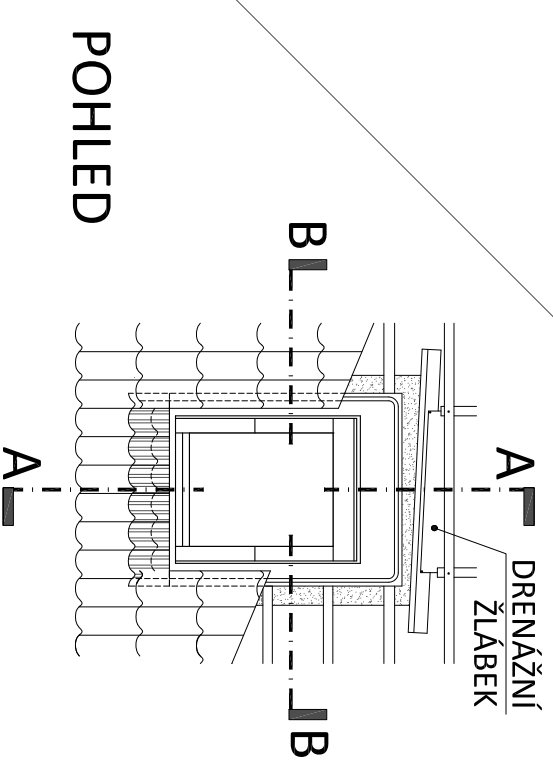

STŘEŠNÍ OKNO SOLARA

LIDO IQ (kyvné) / PRAKTIK (výklonné kyvné)

plně integrováný rám v ostění

krov	- dřevěná konstrukce
krytina	- profilovaná
SVISLÝ ŘEZ A-A	A3
VODOROVNÝ ŘEZ B-B	M 1:5
POHLED	11/2016

SOLÁRA®

info@solara.cz
www.solara.cz